


DATE	
SIGNATURE	
SPEC.	
DATE	
SIGNATURE	
SPEC.	

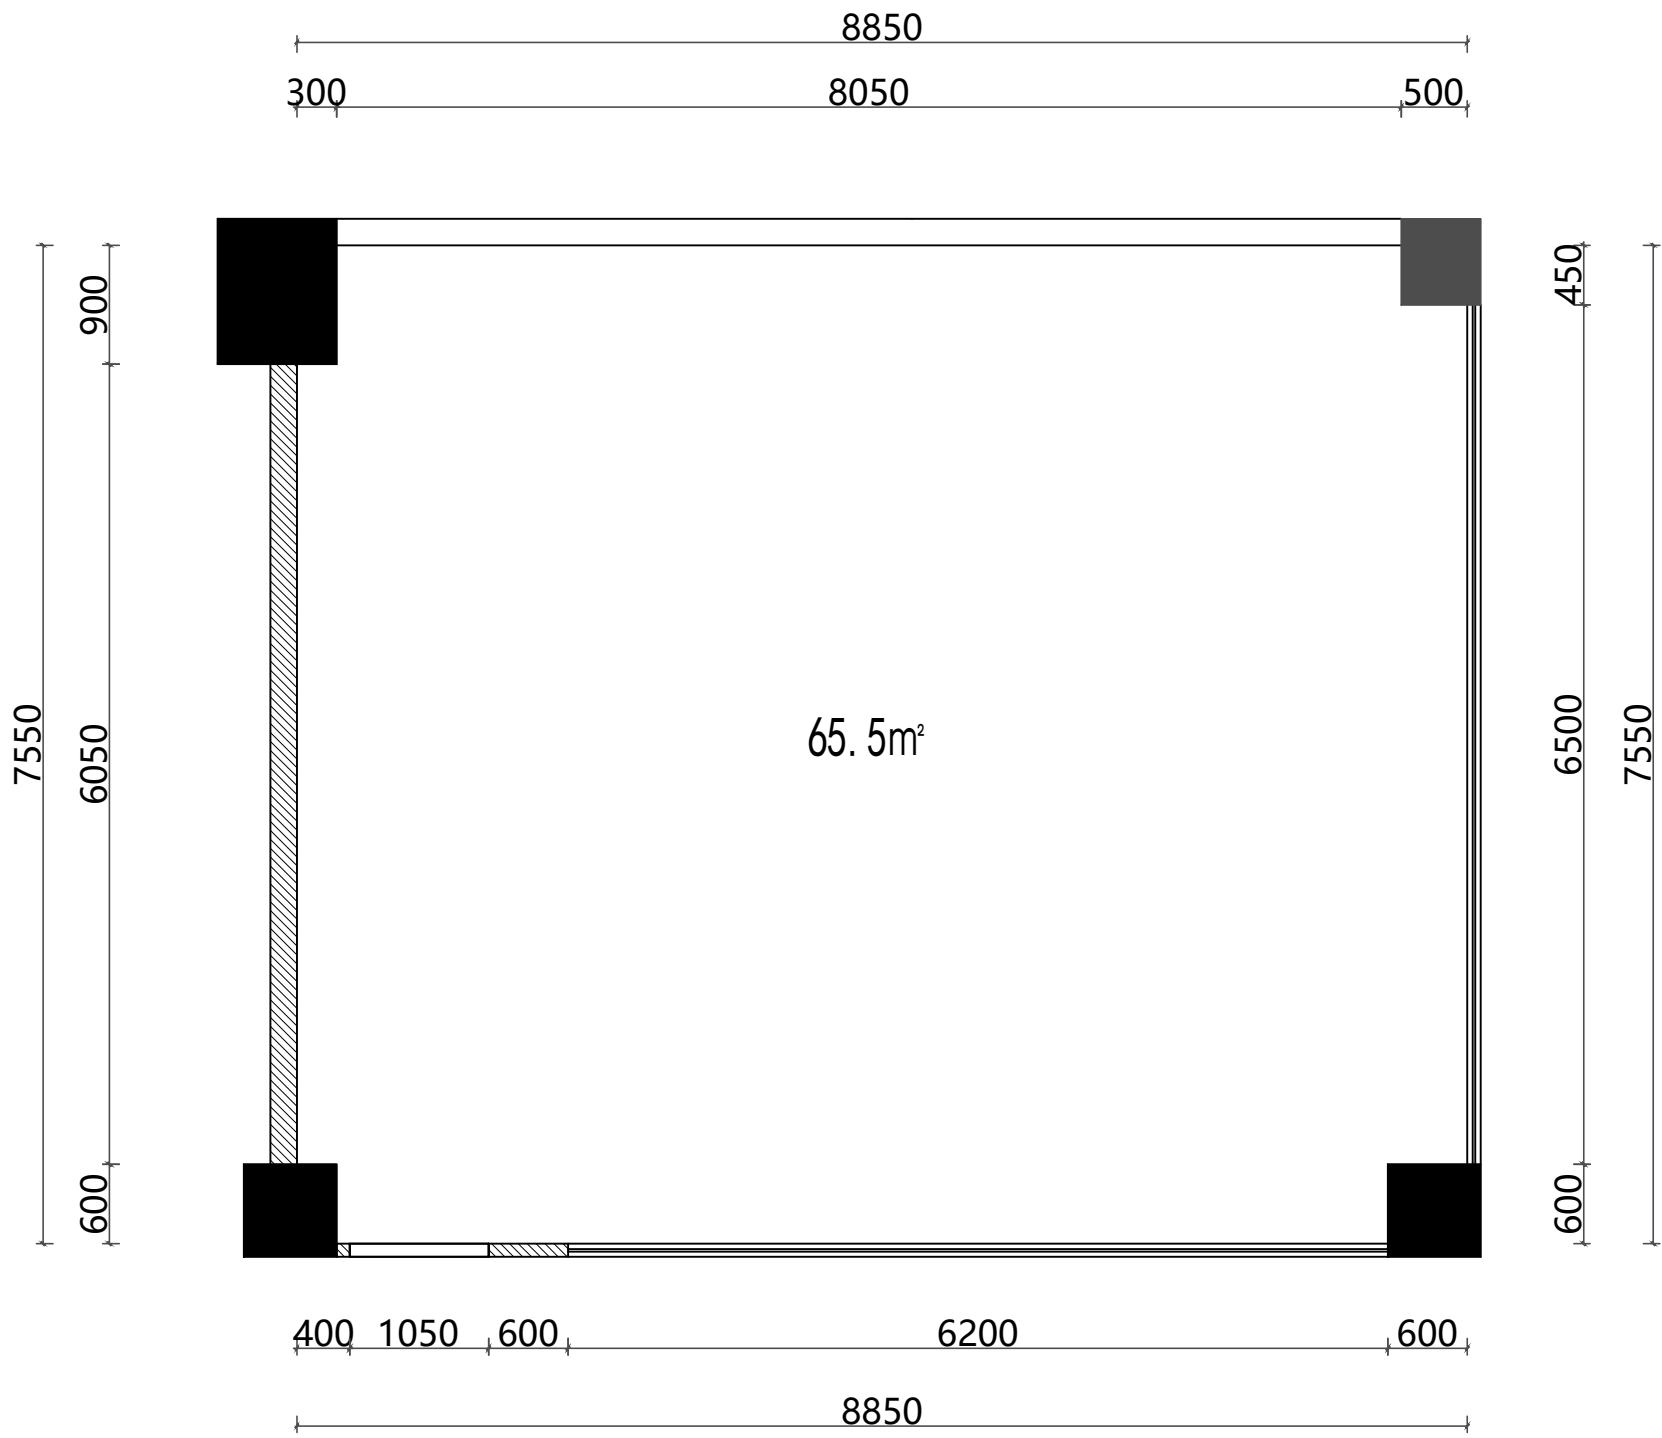

备注
NOTES

图章/盖章
DRAWING SEAL

注册工程师执业章
REGISTERED ENGINEER WORK PERMIT SEAL

施工图审查单位
CONSTRUCTION DRAWING EXAMINATION AUTHORITY

施工图审查合格证书编号
SERIAL NUMBER OF CONSTRUCTION DRAWING EXAMINATION QUALIFICATION CERTIFICATE

工程名称
PROJECT

建设单位
CONSTRUCTION UNIT


审查 AUTH'D			
工程负责人 PROJ.M.			
专业负责人 SPEC.M.			
审查 APPR			
检查 CHKD			
绘制 DRAWN			

图名 DRAWING TITLE

原始结构图

图号 DWG.NO.		日期 DATE	
设计阶段 STAGE		第 SHEET	共 OF
比例 SCALE		版本 REV.	
专业 SPEC.			

DATE	
SIGNATURE	
DATE	
SIGNATURE	
DATE	
SIGNATURE	
DATE	
SIGNATURE	

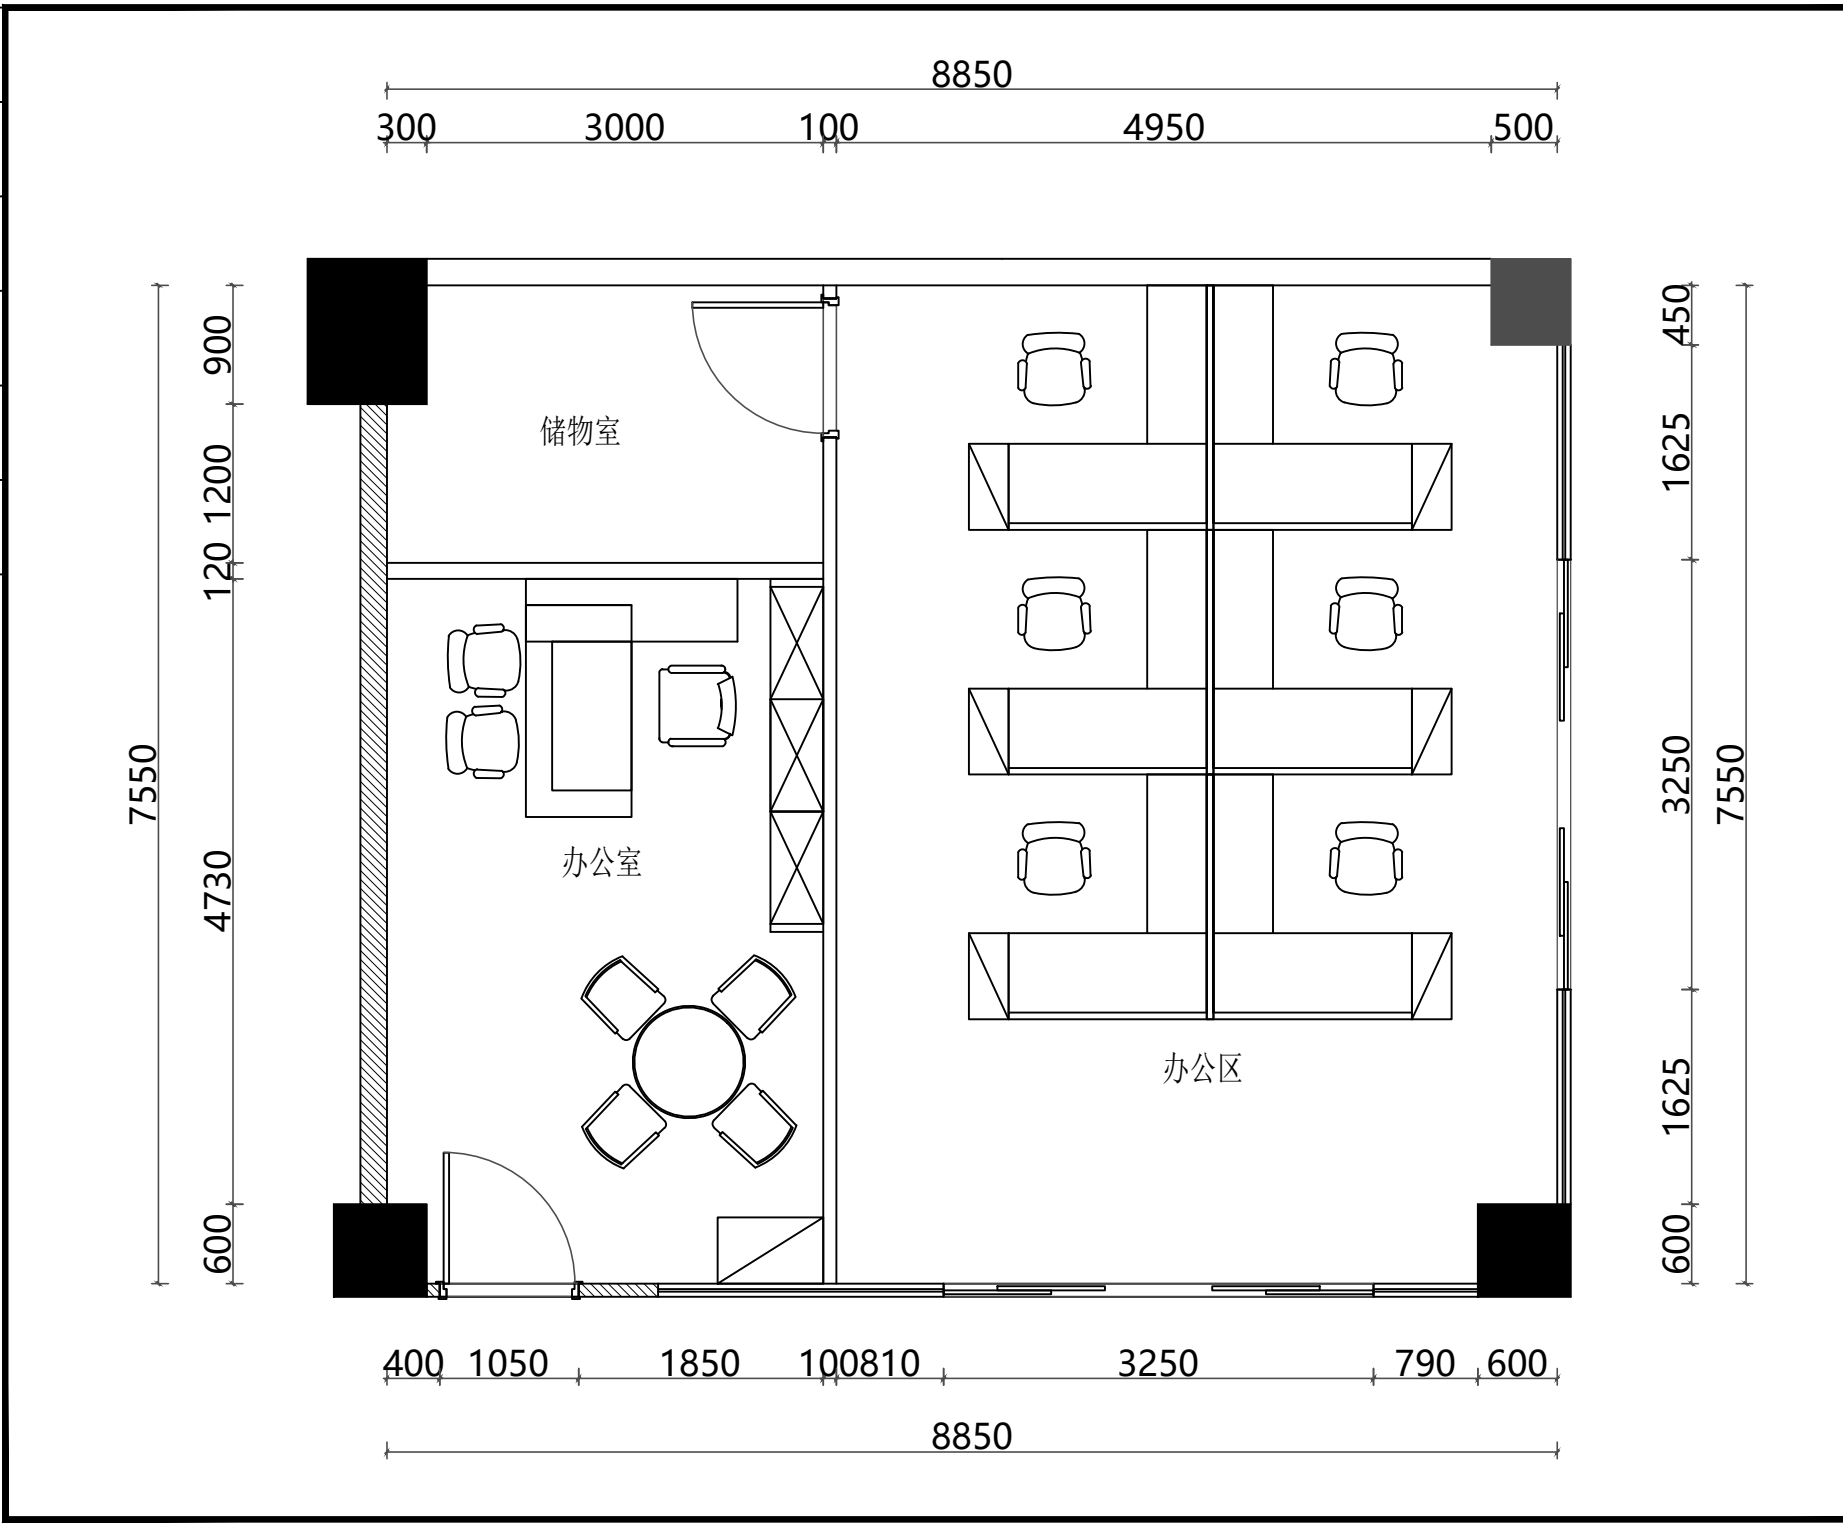

标题
NOTES

图章/盖章
DRAWING SEAL

注册工程师执业章
REGISTERED ENGINEER WORK PERMIT SEAL

施工图审查单位
CONSTRUCTION DRAWING EXAMINATION AUTHORITY

施工图审查合格证书编号
SERIAL NUMBER OF CONSTRUCTION DRAWING EXAMINATION QUALIFICATION CERTIFICATE

工程名称
PROJECT

建设单位
CONSTRUCTION UNIT


审核 AUTH'D			
工程负责人 PROJ.M.			
专业负责人 SPEC.M.			
审核 APPR			
检查 CHKD			
设计 DRAWN			

图名 DRAWING TITLE

平面布置图

图号 DWG.NO.		日期 DATE	
设计阶段 STAGE		第 SHEET	共 OF
比例 SCALE		版本 REV.	
专业 SPEC.			

DATE	
SIGNATURE	
DATE	
SIGNATURE	
DATE	
SIGNATURE	

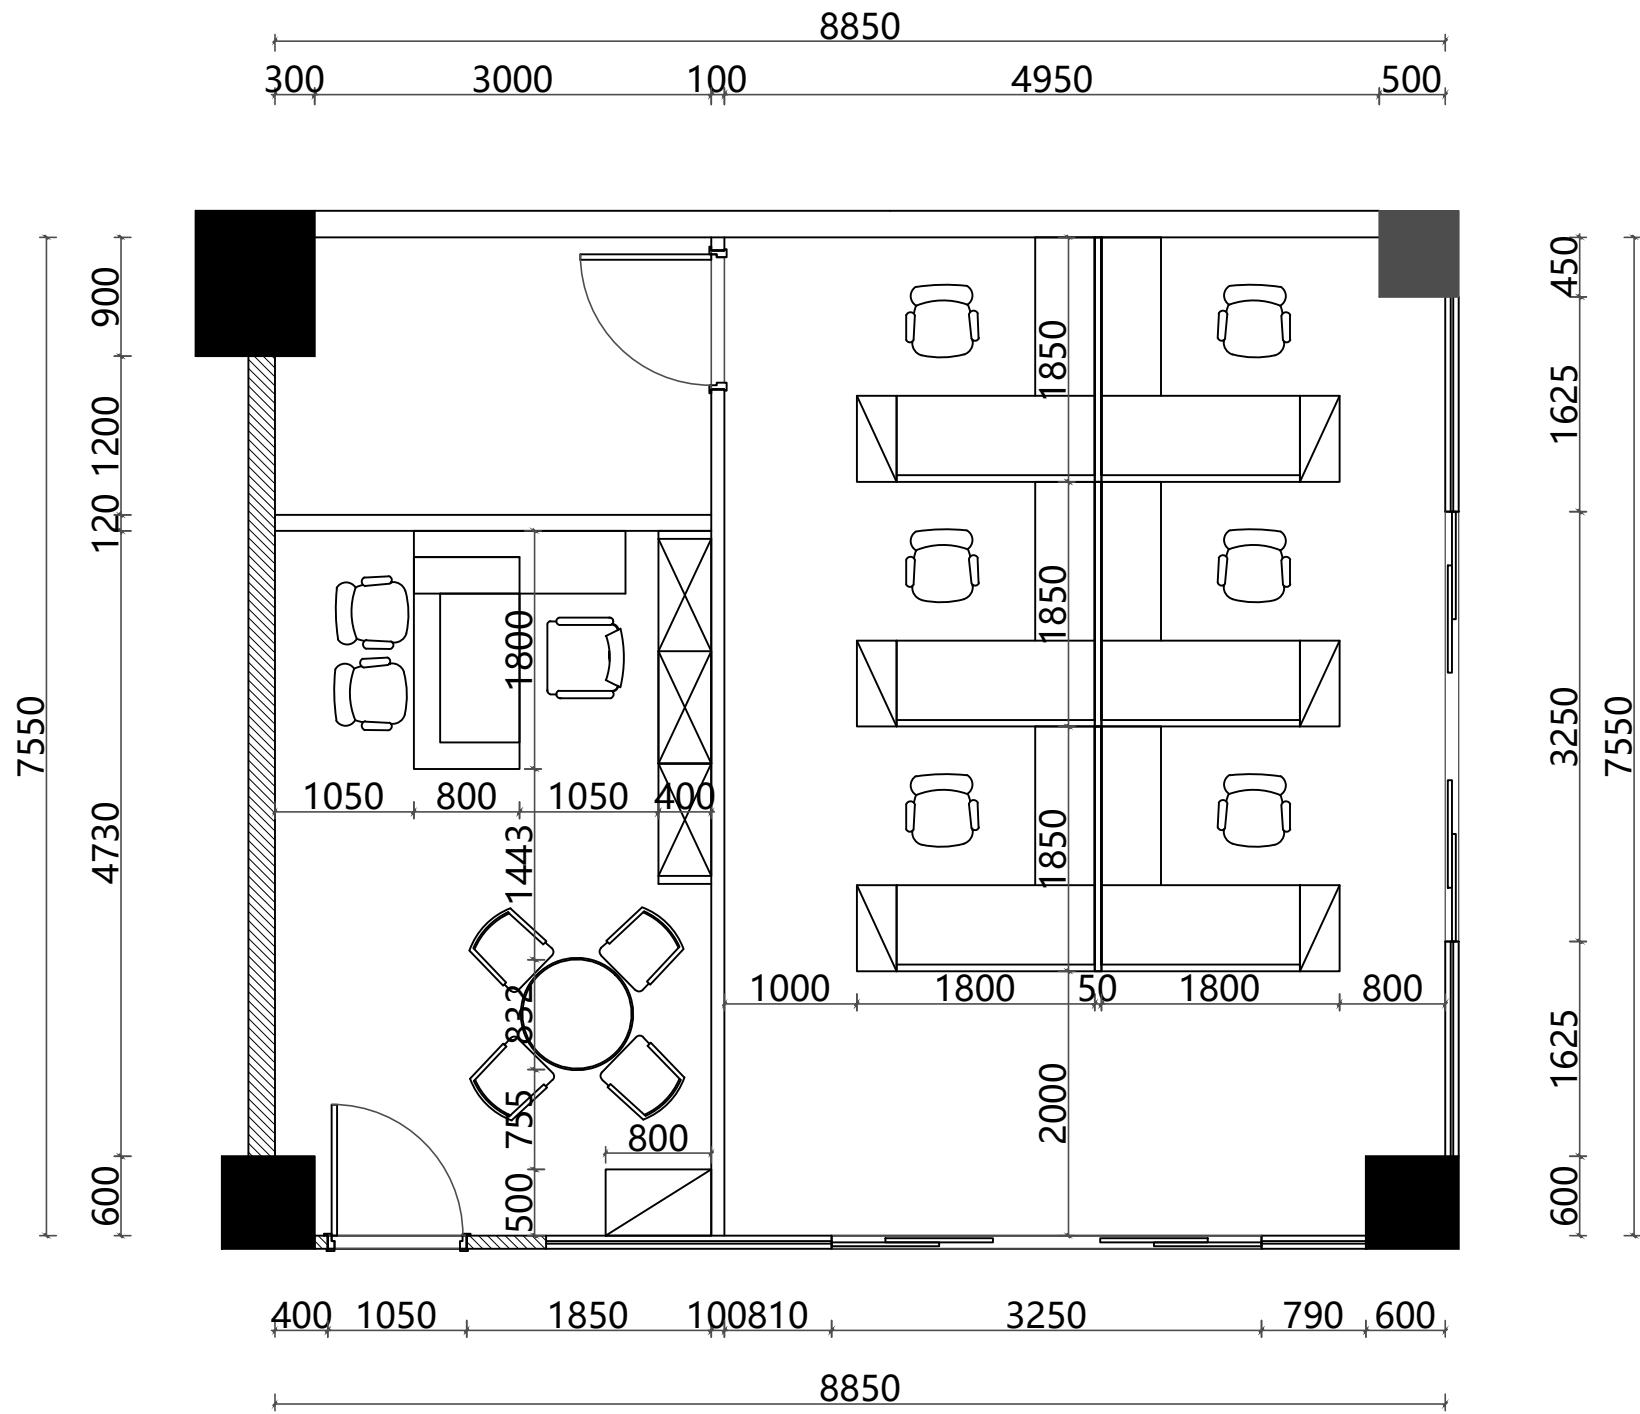

NOTE

圖章/圖章
DRAWING SEAL

註冊工程師執業章
REGISTERED ENGINEER WORK PERMIT SEAL

施工圖審核單位
CONSTRUCTION DRAWING EXAMINATION AUTHORITY

施工圖審核合格證書編號
SERIAL NUMBER OF CONSTRUCTION DRAWING EXAMINATION QUALIFICATION CERTIFICATE

工程名稱
PROJECT

建築單位
CONSTRUCTION UNIT


審核 AUTH'D			
工程師簽名 PROJUM			
專業工程師 SPECIM			
審核 APPR			
校對 CHKD			
繪圖 DRAWN			

圖名 DRAWING TITLE

平面尺寸布置图

圖號 DWG.NO.		日期 DATE	
圖樣 STAGE		圖號 SHEET	共 OF
比例 SCALE		圖次 REV.	
專業 SPEC.			

DATE	
SIGNATURE	
SPEC.	
DATE	
SIGNATURE	
SPEC.	

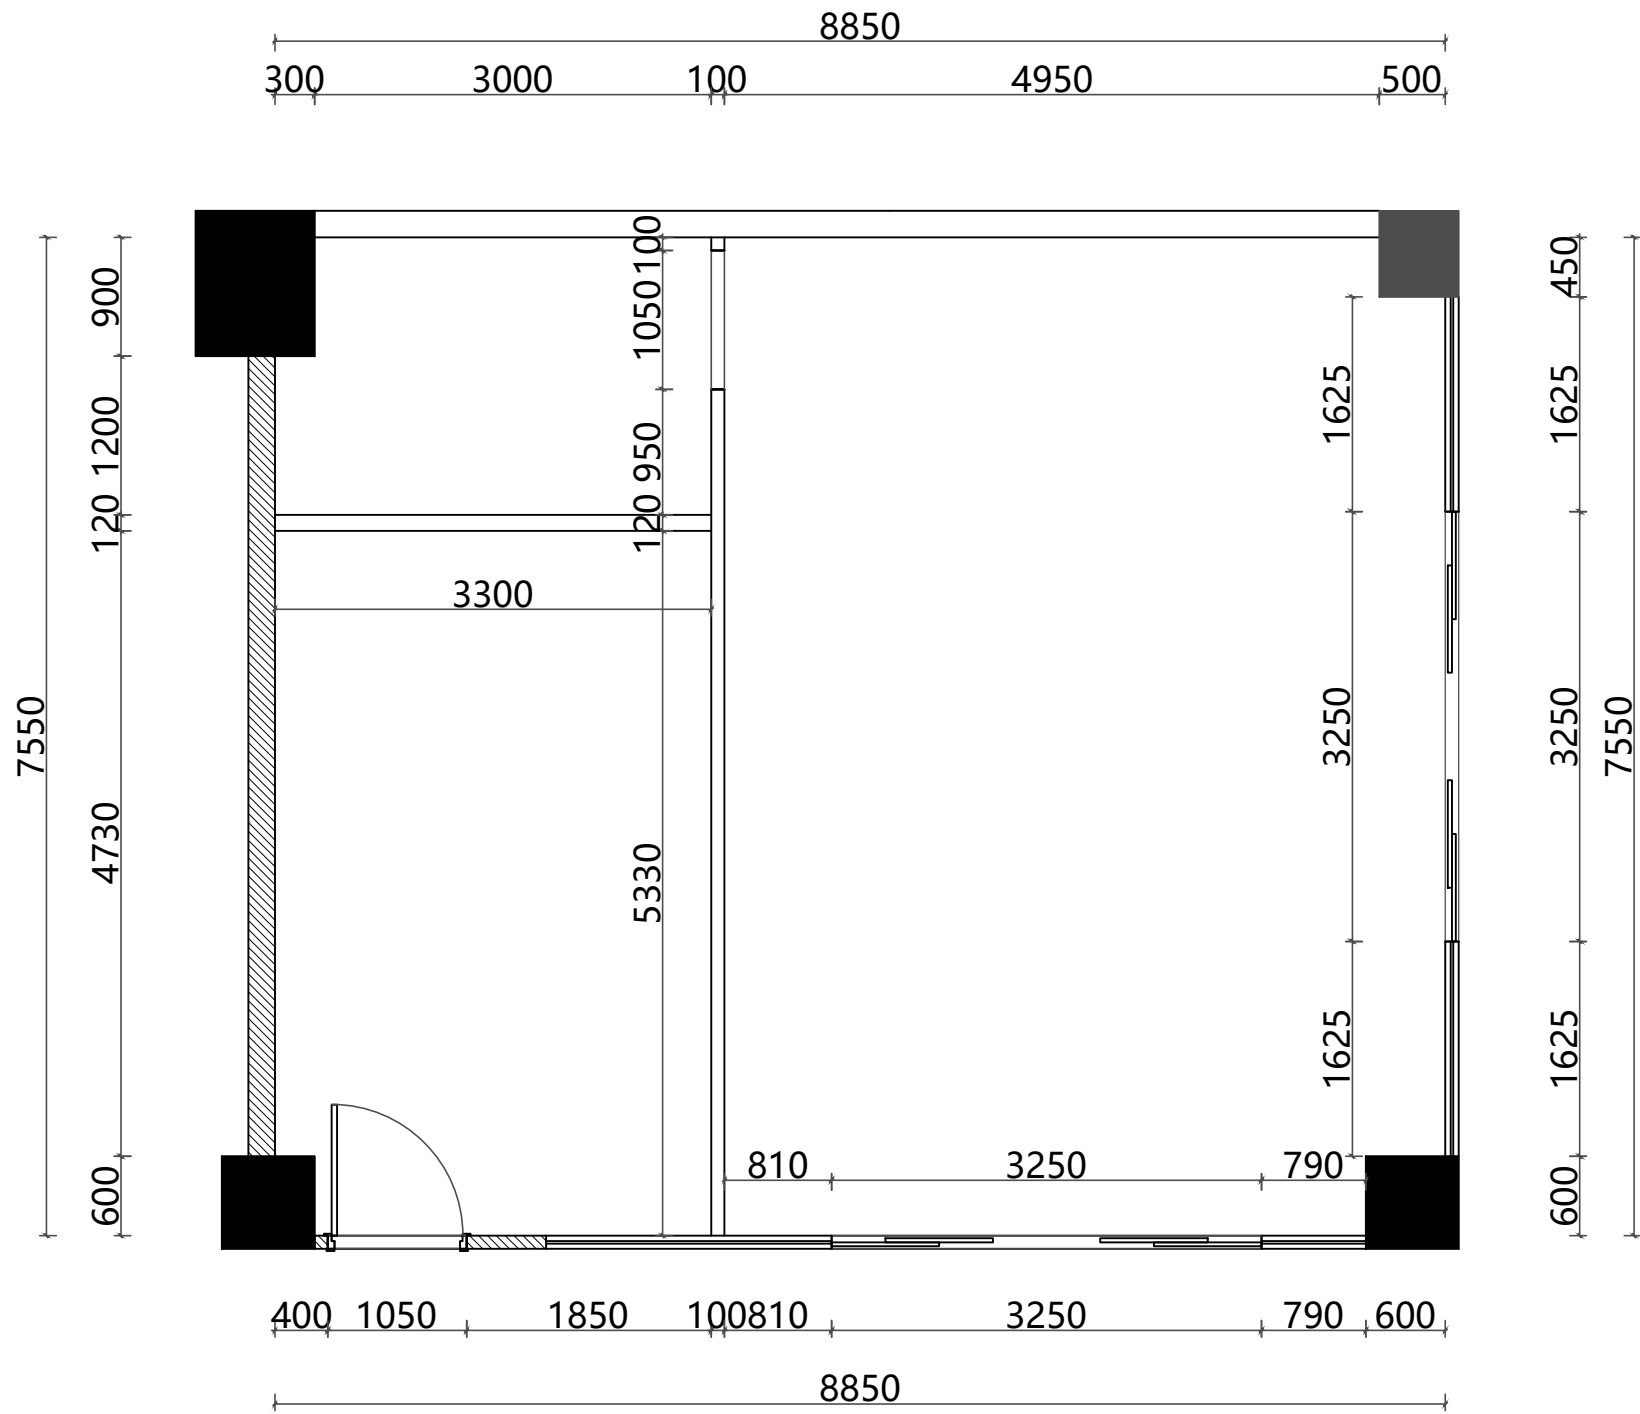

NOTE

圖紙中圖章
DRAWING SEAL

註冊工程師執業章
REGISTERED ENGINEER WORK PERMIT SEAL

施工圖審核單位
CONSTRUCTION DRAWING EXAMINATION AUTHORITY

施工圖審核合格證書編號
SERIAL NUMBER OF CONSTRUCTION DRAWING EXAMINATION QUALIFICATION CERTIFICATE

工程名稱
PROJECT


審核 AUTH'D			
工程師簽名 PROJ.M.			
專業工程師 SPEC.M.			
審核 APPR			
校對 CHKD			
繪圖 DRAWN			

圖名 DRAWING TITLE

隔斷布置圖

圖號 DWG.NO.		日期 DATE	
圖樣階段 STAGE		圖號 SHEET	共 OF
比例 SCALE		圖次 REV.	
專業 SPEC.			

DATE	
SIGNATURE	
DATE	
SIGNATURE	
DATE	
SIGNATURE	

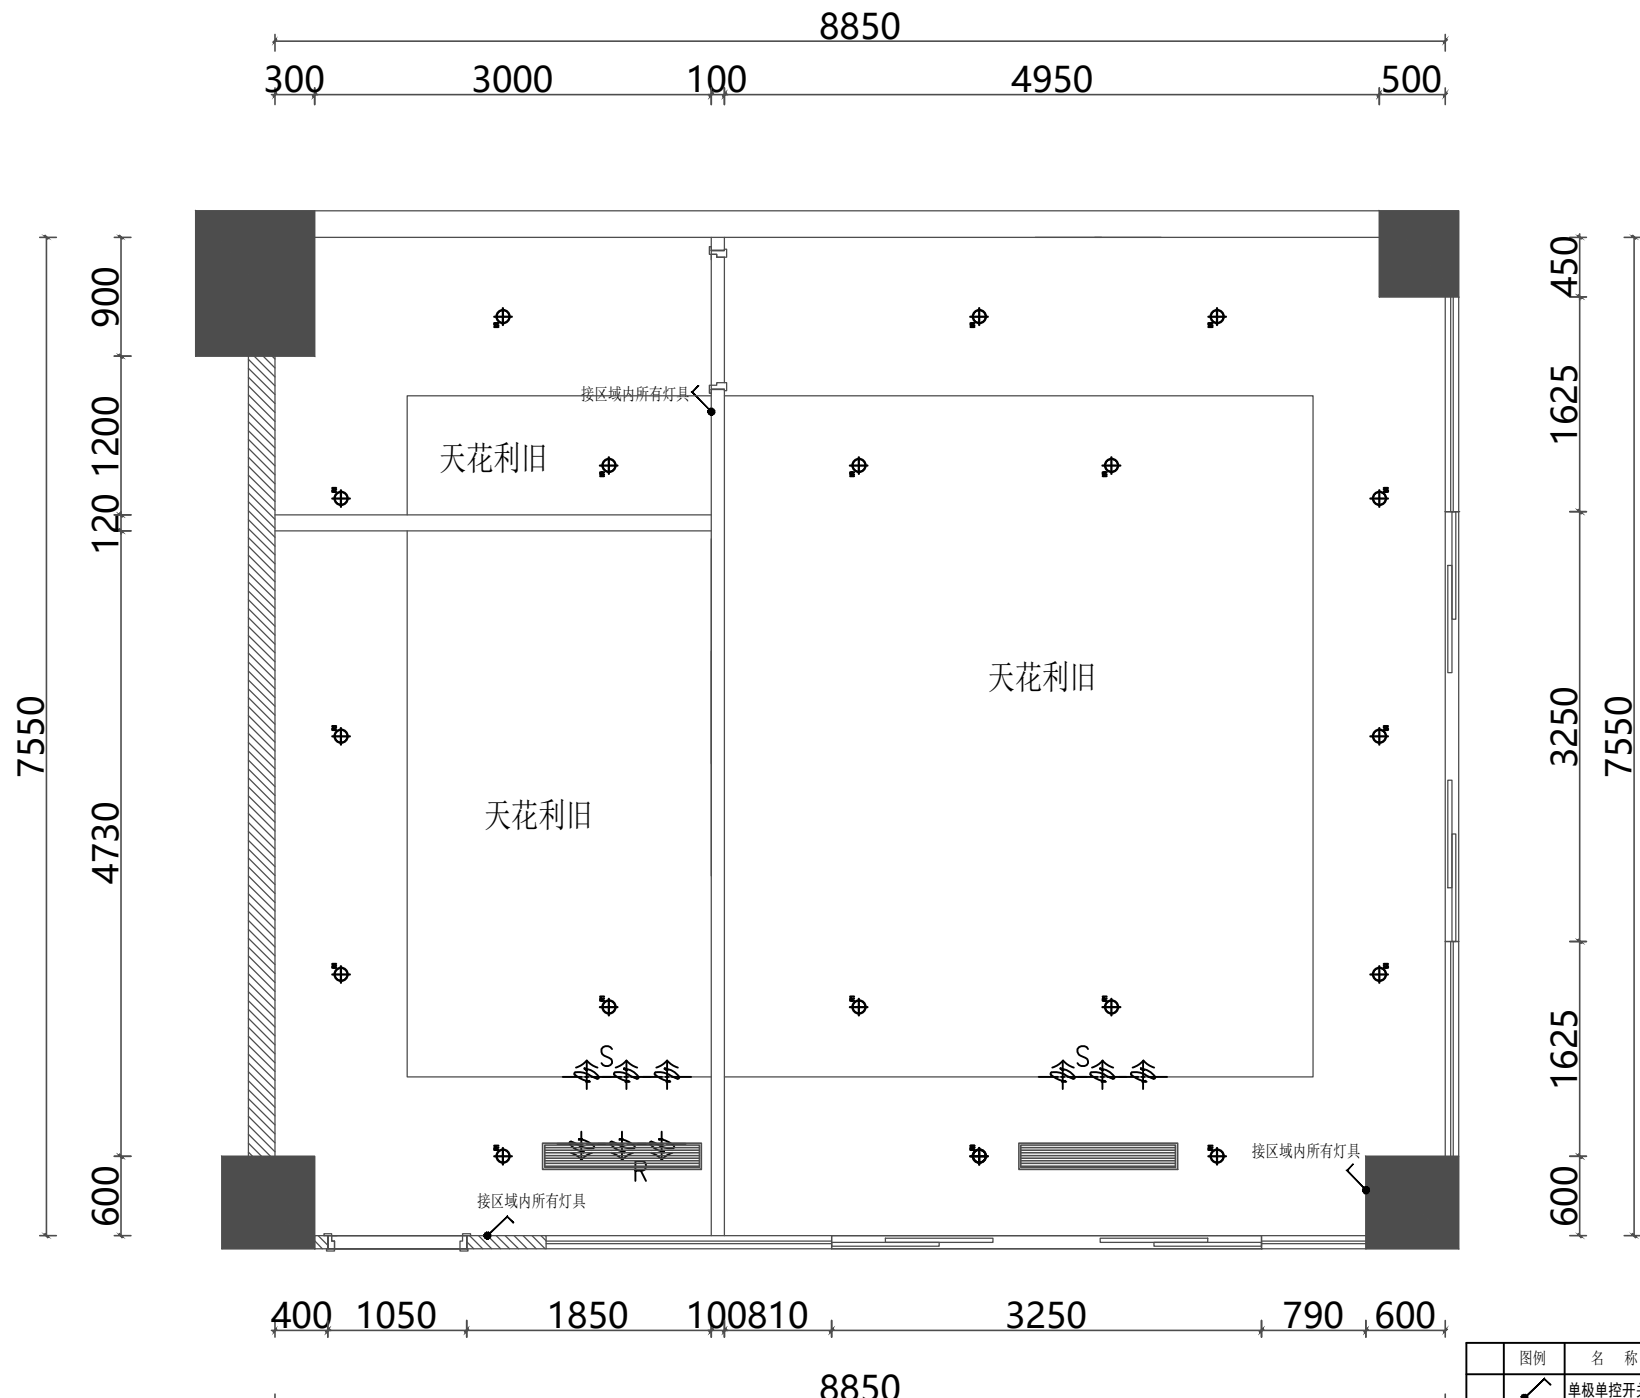

备注：消防、暖通改造由相关专业出图

图例	名称	规格
	单极单控开关	

开关高度均为1300mm高

NOTES

图签中盖章
DRAWING SEAL

注册工程师执业章
REGISTERED ENGINEER WORK PERMIT SEAL

施工图审查单位
CONSTRUCTION DRAWING EXAMINATION AUTHORITY

施工图审查合格证书编号
SERIAL NUMBER OF CONSTRUCTION DRAWING EXAMINATION QUALIFICATION CERTIFICATE

工程名称
PROJECT

建设单位
CONSTRUCTION UNIT


审核 AUTH'D			
工程负责人 PROJ.M.			
电气负责人 SPEC.M.			
审核 APPR			
检查 CHKD			
绘制 DRAWN			

图名 DRAWING TITLE

天花布置图

图号 DWG.NO.	日期 DATE	第 页 SHEET	共 页 OF
比例 SCALE	版本 REV.		

DATE	
SIGNATURE	
DATE	
SIGNATURE	
DATE	
SIGNATURE	

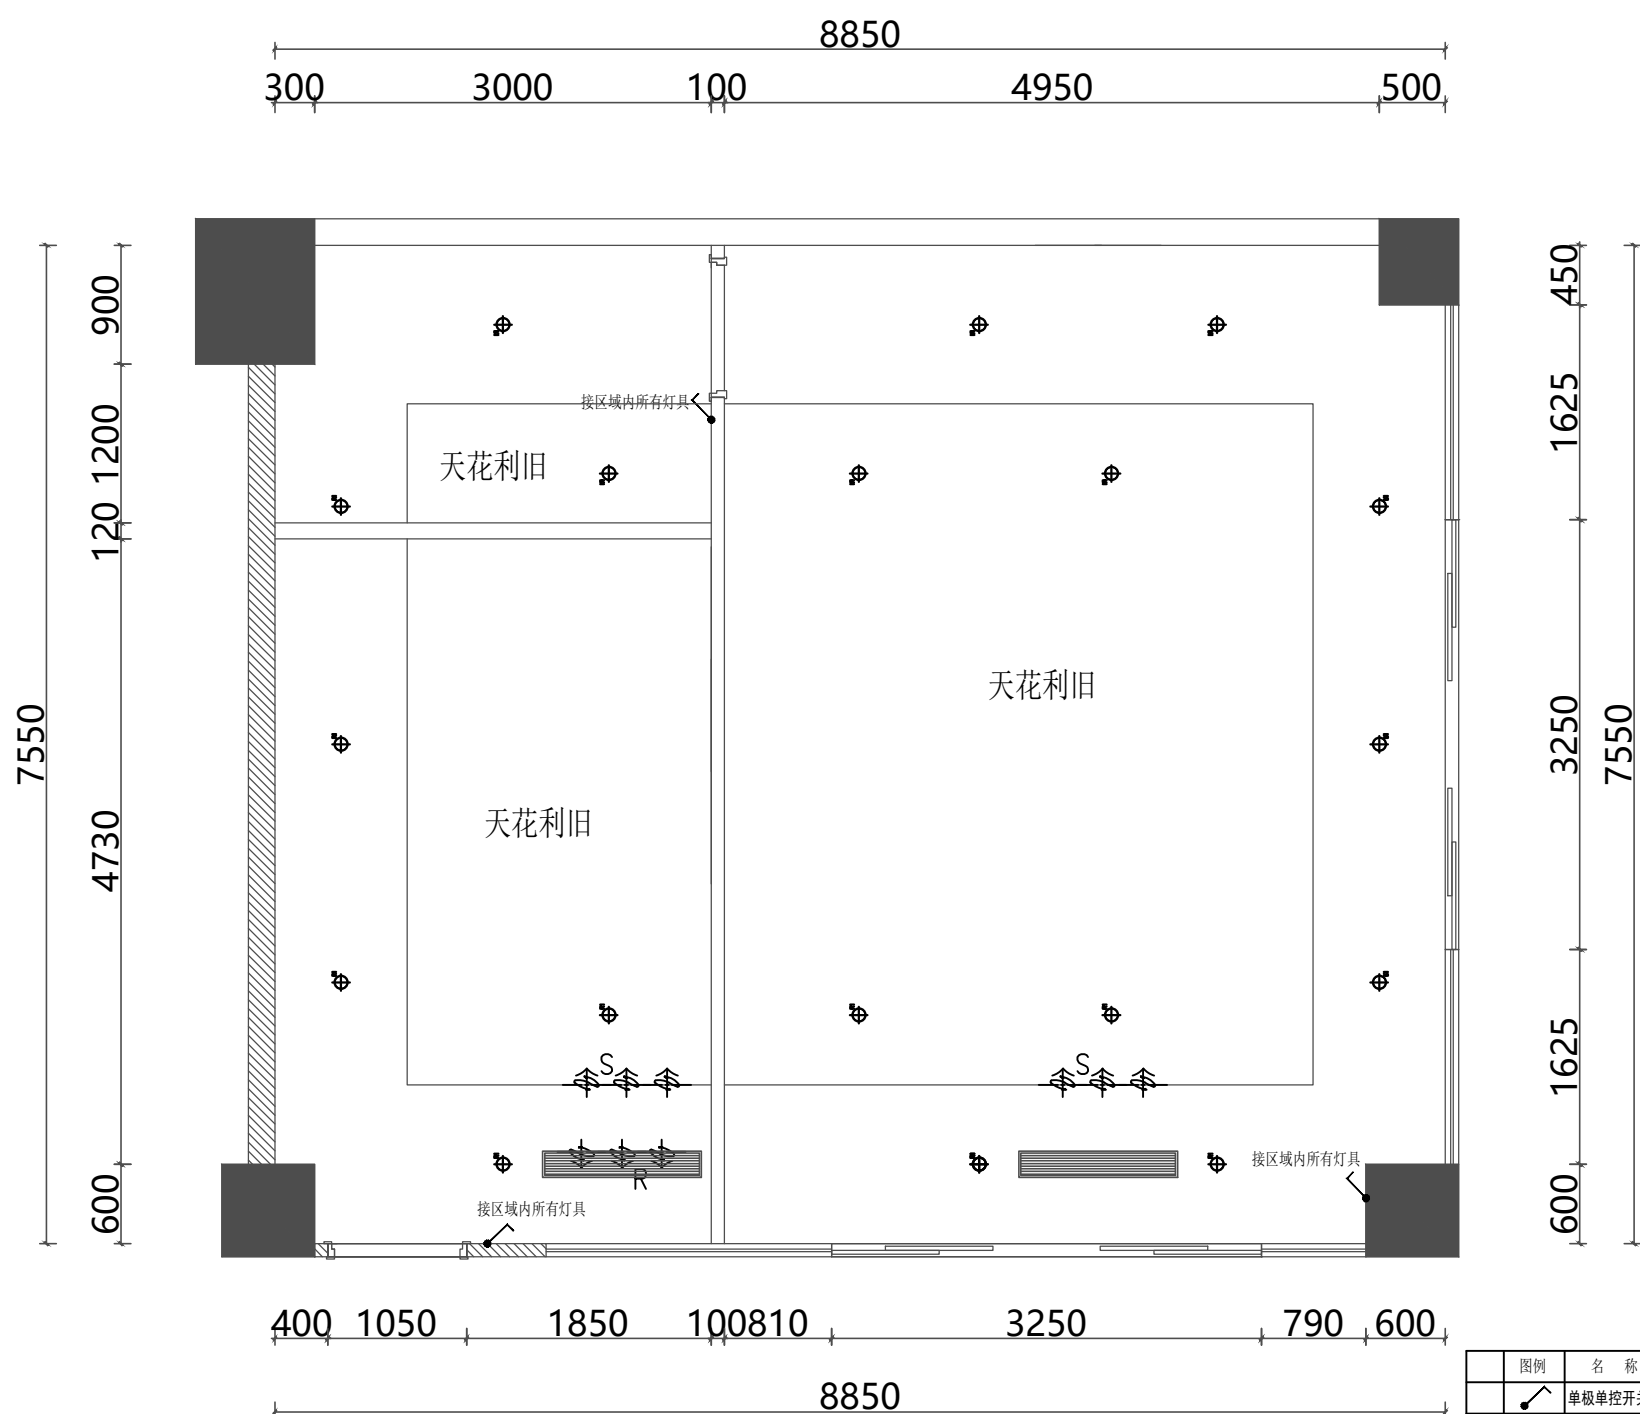

备注：消防、暖通改造由相关专业出图

图例	名称	规格
	单极单控开关	

开关高度均为1300mm高

NOTES

图章/盖章
DRAWING SEAL

注册工程师执业章
REGISTERED ENGINEER WORK PERMIT SEAL

施工图审查单位
CONSTRUCTION DRAWING EXAMINATION AUTHORITY

施工图审查合格证书编号
SERIAL NUMBER OF CONSTRUCTION DRAWING EXAMINATION QUALIFICATION CERTIFICATE

工程名称
PROJECT

建设单位
CONSTRUCTION UNIT


审核 AUTH'D			
工程负责人 PROJ.M.			
电气负责人 SPEC.M.			
审核 APPR.			
检查 CHKD.			
绘制 DRAWN			

图名 DRAWING TITLE

开关布置图

图号 DWG.NO.	日期 DATE	第 页 SHEET	共 页 OF
比例 SCALE	版本 REV.		

DATE	
SIGNATURE	
SPEC.	
DATE	
SIGNATURE	
SPEC.	

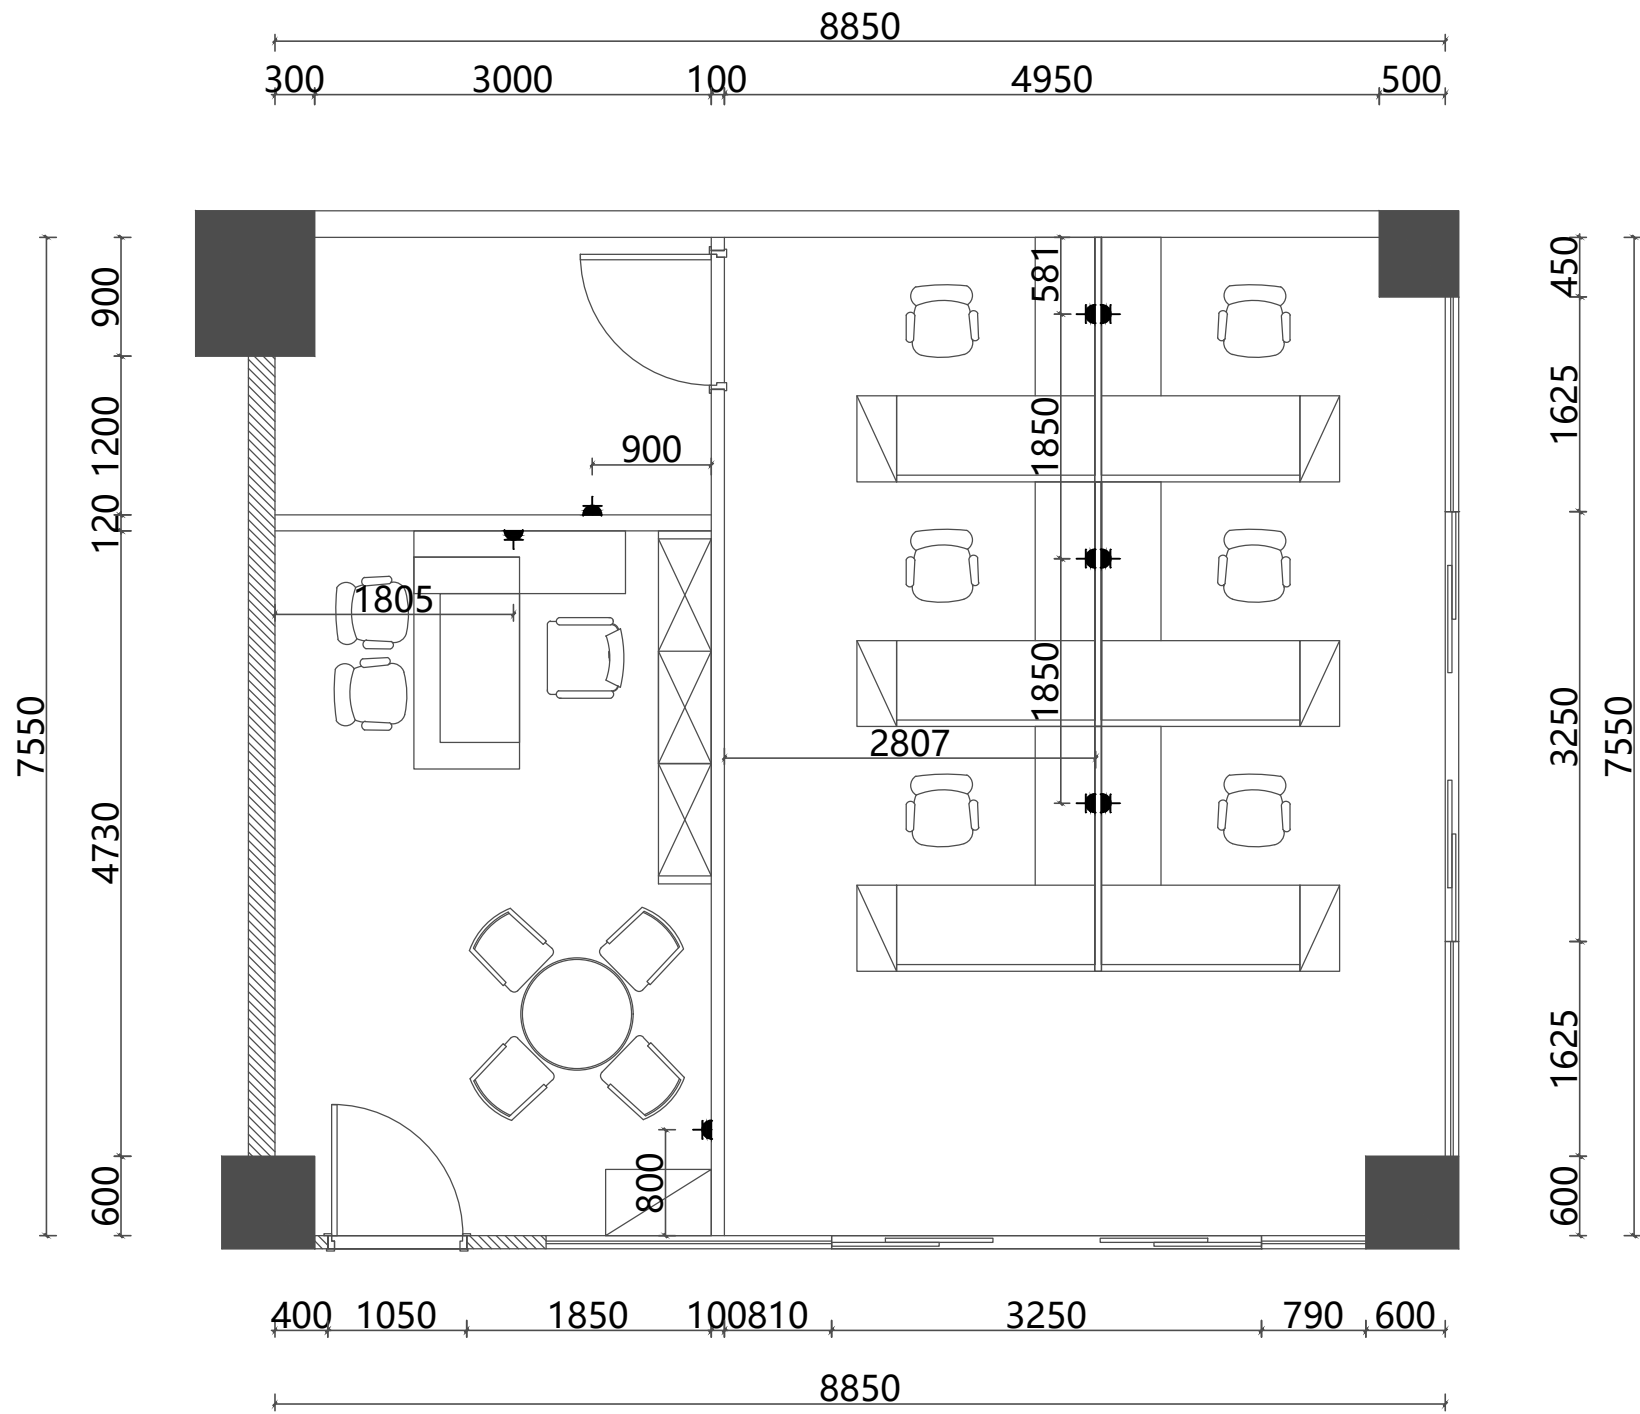

標註
NOTES

圖檢中圖章
DRAWING SEAL

註冊工程師執業章
REGISTERED ENGINEER WORK PERMIT SEAL

施工圖審查單位
CONSTRUCTION DRAWING EXAMINATION AUTHORITY

施工圖審查合格證書編號
SERIAL NUMBER OF CONSTRUCTION DRAWING EXAMINATION QUALIFICATION CERTIFICATE

工程名稱
PROJECT

建築單位
CONSTRUCTION UNIT


審核 AUTH'D			
工程師簽名 PROJUM.			
專業工程師 SPECIM.			
審核 APPR			
校對 CHKD			
繪圖 DRAWN			

圖名 DRAWING TITLE

插座布置图

圖號 DWG. NO.		日期 DATE	
設計階段 STAGE		第幾張 SHEET	共幾張 OF
比例 SCALE		圖次 REV.	
專業 SPEC.			

DATE	
SIGNATURE	
SPEC.	
DATE	
SIGNATURE	
SPEC.	

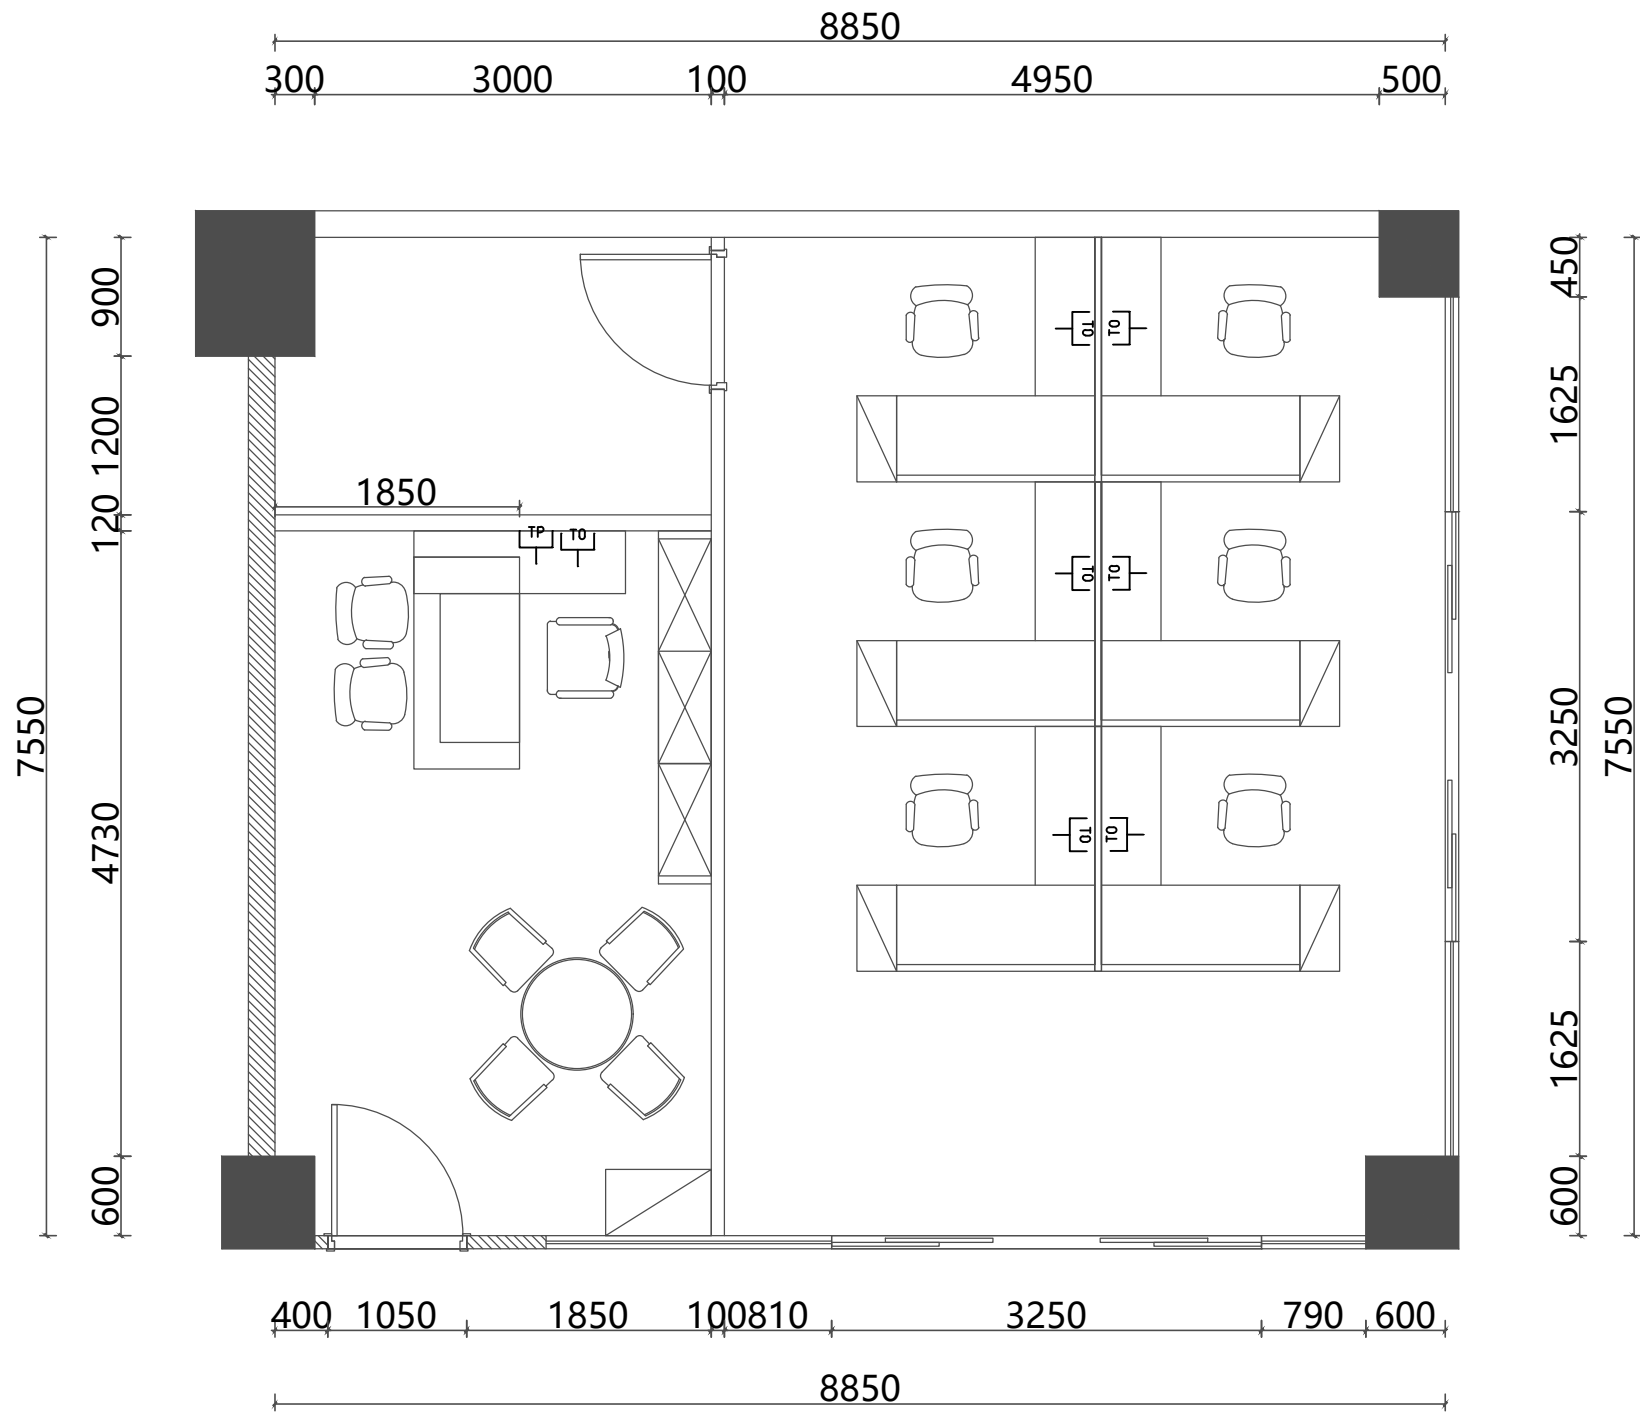

NOTE

圖章/圖章
DRAWING SEAL

註冊工程師執業章
REGISTERED ENGINEER WORK PERMIT SEAL

施工圖審查單位
CONSTRUCTION DRAWING EXAMINATION AUTHORITY

施工圖審查合格證書編號
SERIAL NUMBER OF CONSTRUCTION DRAWING EXAMINATION QUALIFICATION CERTIFICATE

工程名稱
PROJECT

建築單位
CONSTRUCTION UNIT


審核 AUTH'D			
工程師簽名 PROJUM.			
專業工程師 SPECIM.			
審核 APPR			
檢查 CHKD			
繪圖 DRAWN			

圖名 DRAWING TITLE

弱电布置图

圖號 DWG. NO.		日期 DATE	
設計階段 STAGE		第 SHEET	共 OF
比例 SCALE		圖次 REV.	
專業 SPEC.			

DATE	
SIGNATURE	
DATE	
SIGNATURE	
DATE	
SIGNATURE	

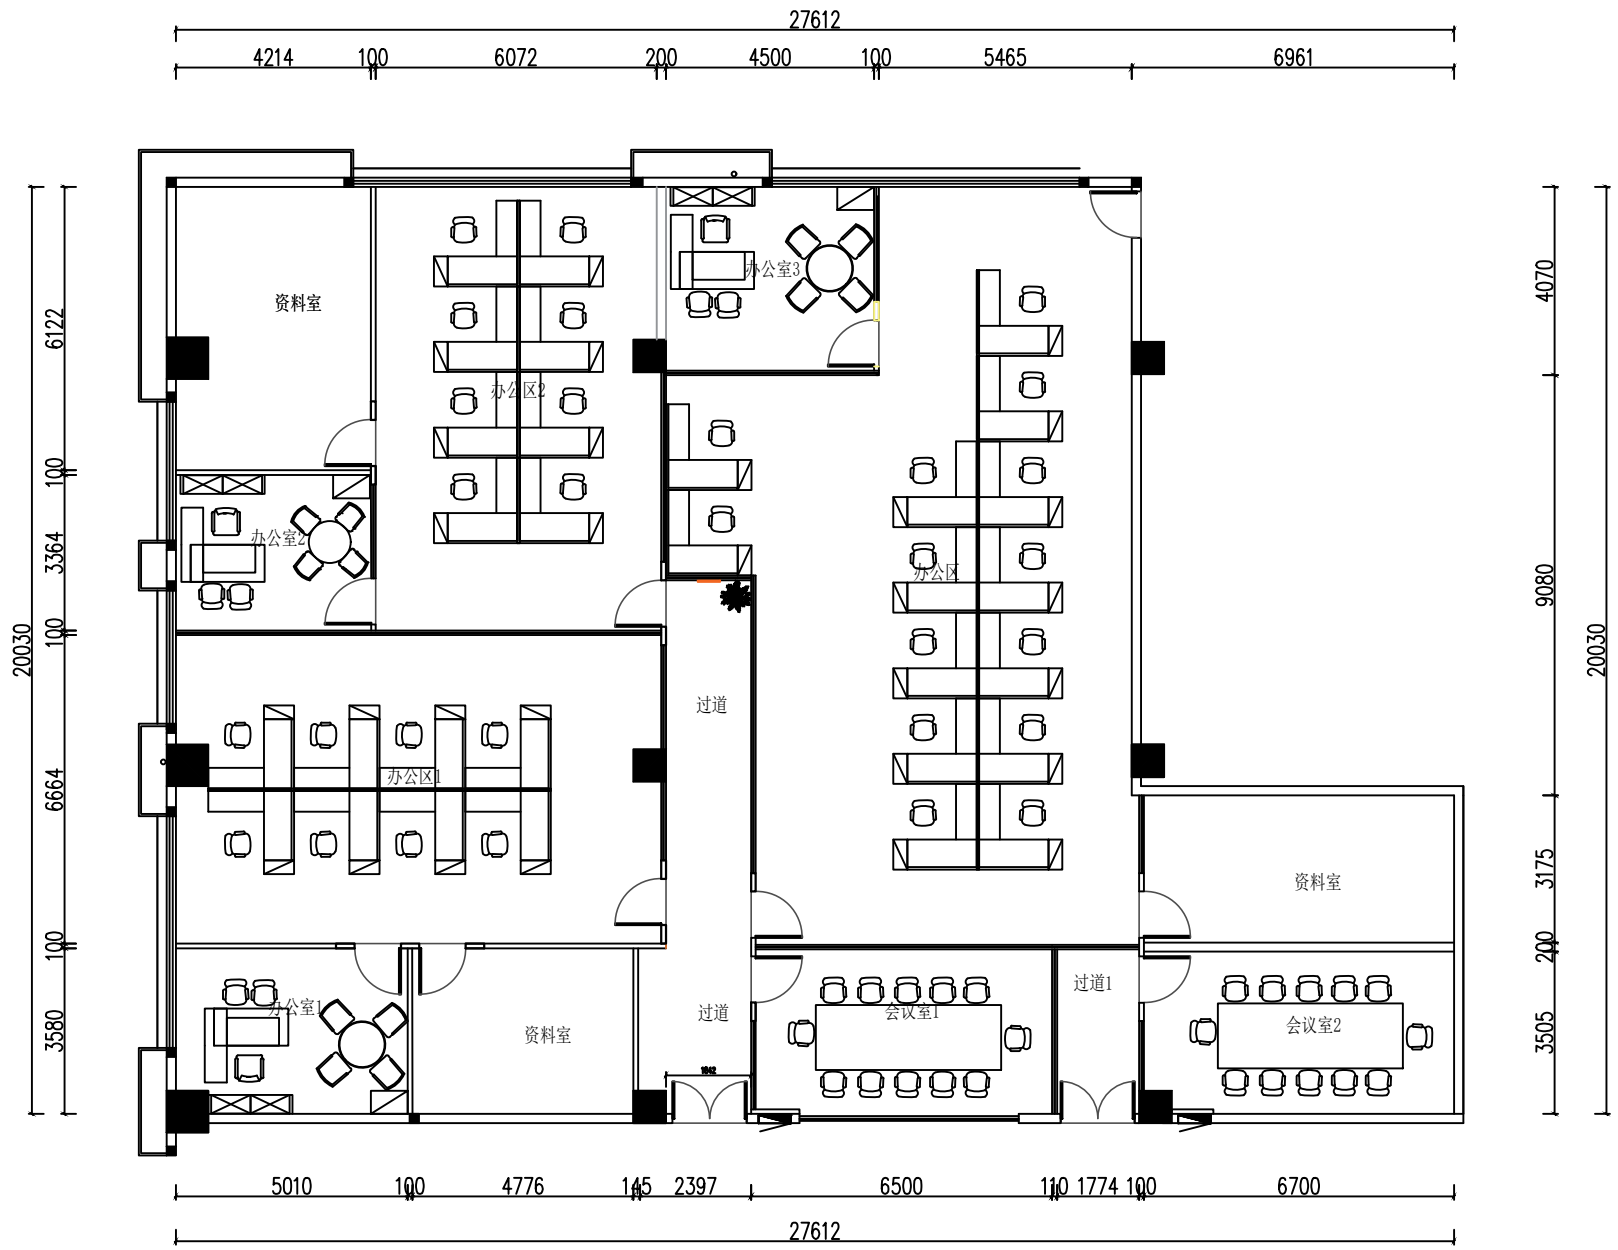

标题
NOTES

图章/盖章
DRAWING SEAL

注册工程师执业章
REGISTERED ENGINEER WORK PERMIT SEAL

施工图审查单位
CONSTRUCTION DRAWING EXAMINATION AUTHORITY

施工图审查合格证书编号
SERIAL NUMBER OF CONSTRUCTION DRAWING EXAMINATION QUALIFICATION CERTIFICATE

工程名称
PROJECT

建设单位
CONSTRUCTION UNIT


审核 AUTHD			
工程负责人 PROJLM			
专业负责人 SPECIM			
审核 APPR			
检查 CHKD			
绘制 DRAWN			

图名
DRAWING TITLE

平面布置图

图号 DWG.NO.		日期 DATE	
设计阶段 STAGE		第 SHEET	共 OF
比例 SCALE		版本 REV.	
专业 SPEC.			

DATE	
SIGNATURE	
DATE	
SIGNATURE	

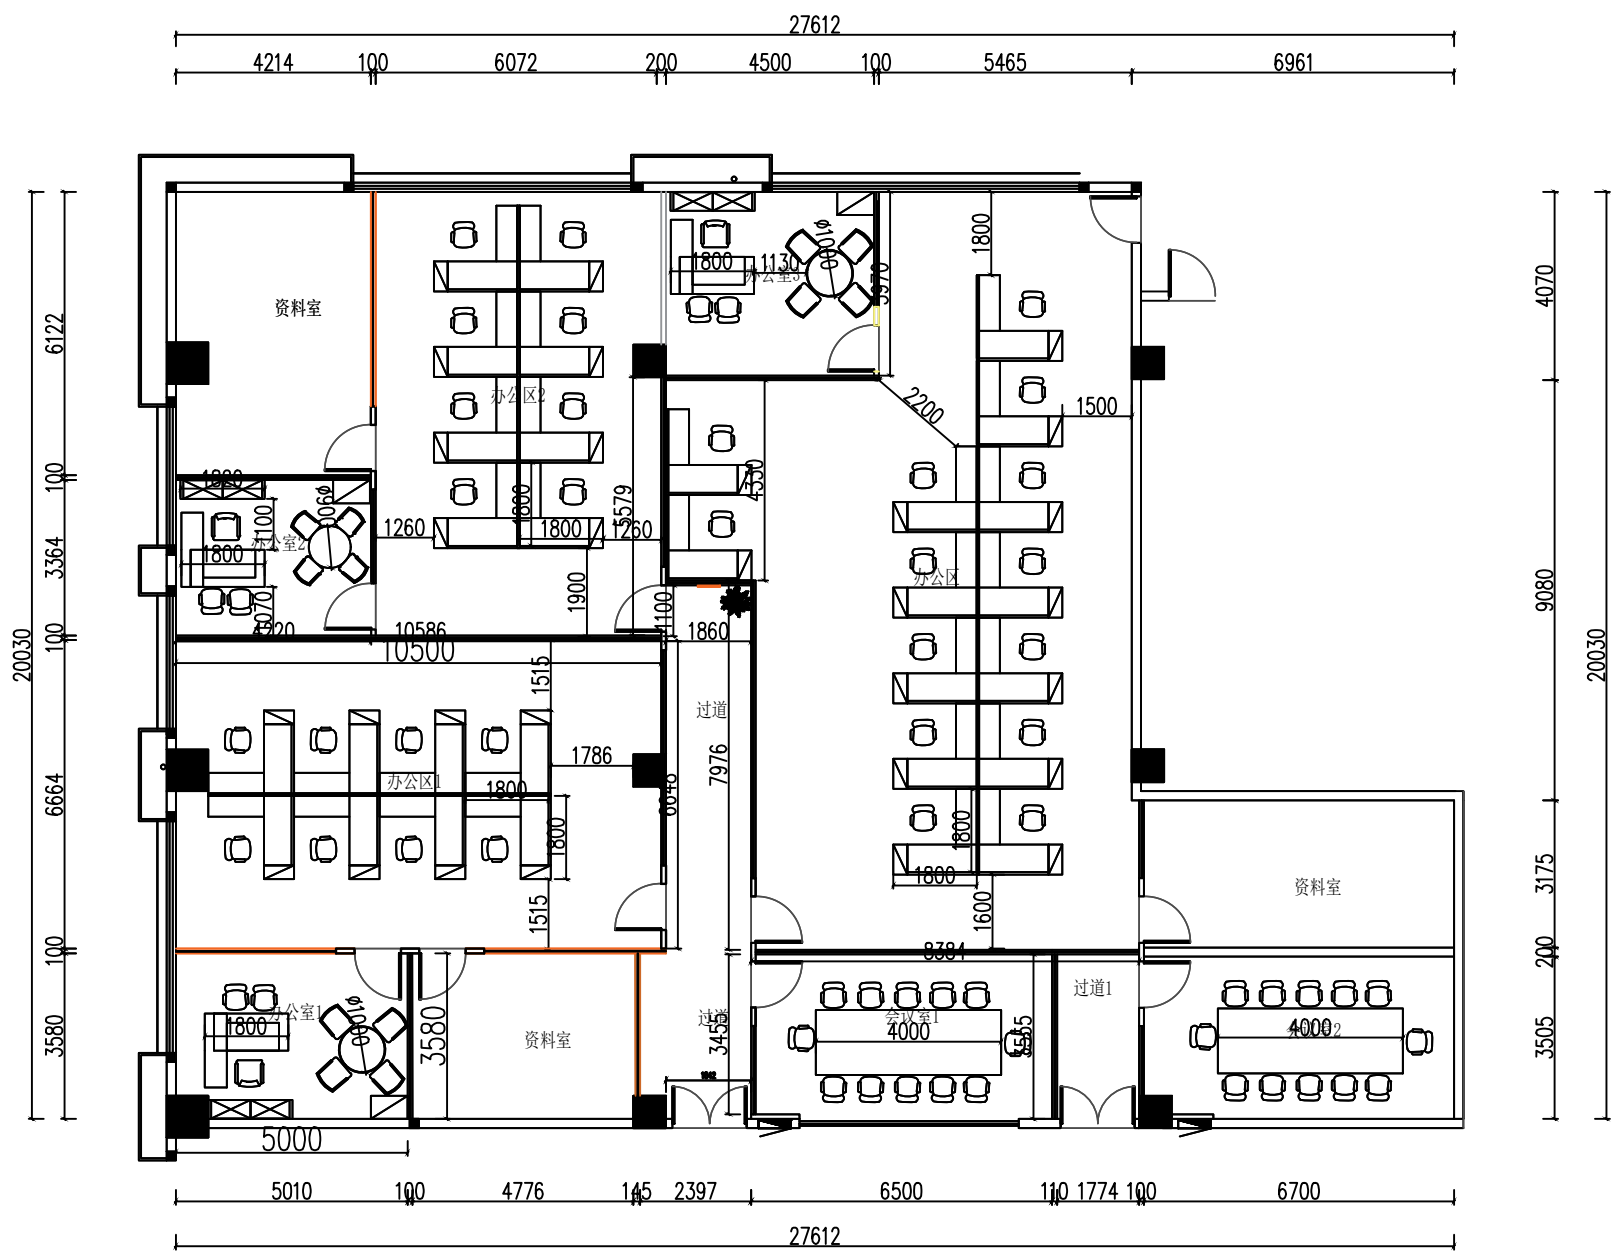

标题 NOTES

注册工程师 注册工程师 DRAWING SEAL

注册工程师 注册工程师 REGISTERED ENGINEER WORK PERMIT SEAL

施工图审查单位 CONSTRUCTION DRAWING EXAMINATION AUTHORITY

施工图审查合格证书编号 SERIAL NUMBER OF CONSTRUCTION DRAWING EXAMINATION QUALIFICATION CERTIFICATE

工程名称 PROJECT

建设单位 CONSTRUCTION UNIT


审核 AUTH'D			
工程负责人 PROJ.M.			
专业负责人 SPEC.M.			
审核 APPR.			
检查 CHKD.			
绘制 DRAWN.			

图名 DRAWING TITLE

平面布置尺寸图

图号 DWG.NO.		日期 DATE	
设计阶段 STAGE		第 SHEET	共 OF
比例 SCALE		图次 REV.	
专业 SPEC.			

DATE	
SIGNATURE	
DATE	
SIGNATURE	

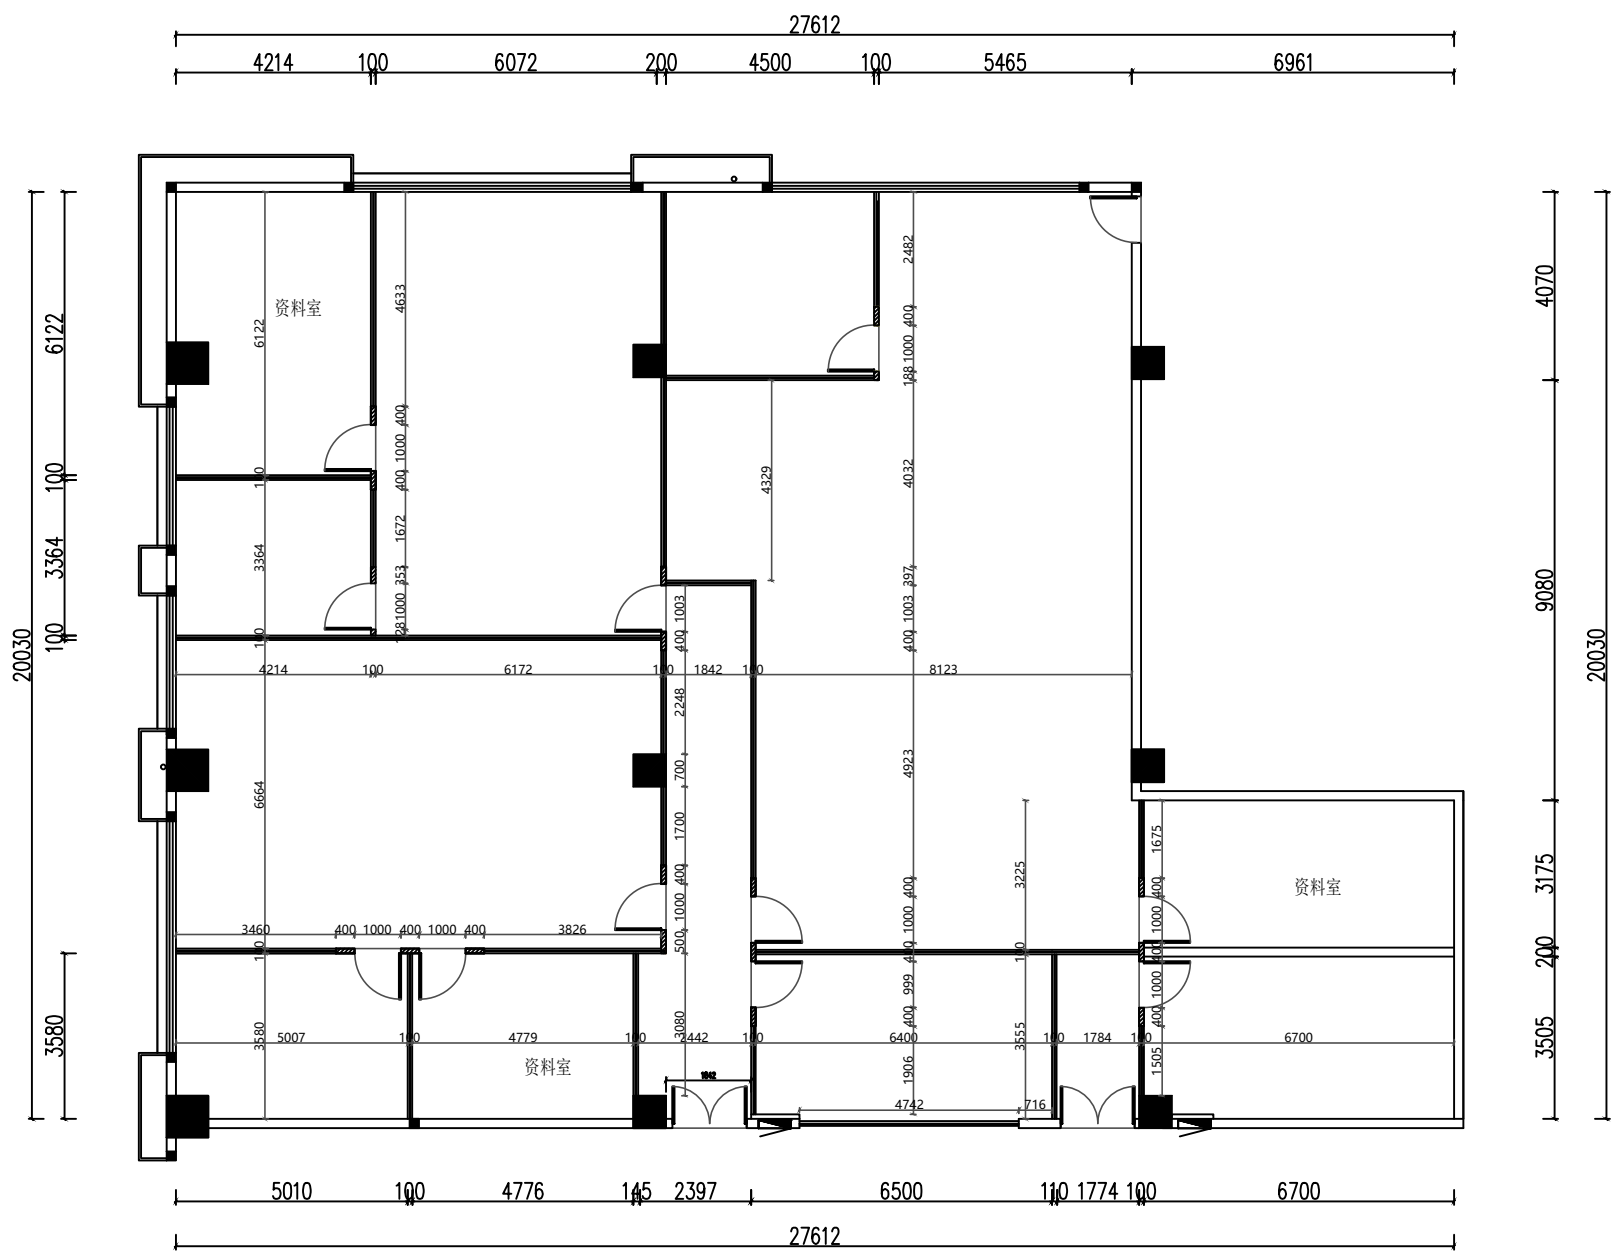

标题
NOTES

审核人
DRAWING SEAL

注册工程师执业章
REGISTERED ENGINEER WORK PERMIT SEAL

施工图审查单位
CONSTRUCTION DRAWING EXAMINATION AUTHORITY

施工图审查合格证书编号
SERIAL NUMBER OF CONSTRUCTION DRAWING EXAMINATION QUALIFICATION CERTIFICATE

工程名称
PROJECT

建设单位
CONSTRUCTION UNIT

审核 AUTH'D		
工程负责人 PROJ.M.		
专业负责人 SPEC.M.		
审核 APPR		
检查 CHKD		
绘制 DRAWN		


图名
DRAWING TITLE

隔断布置图

图例	名称	规格	备注
	黑色铝合金门	到天棚	
	玻璃夹百叶隔断	到天棚	
	原始外墙		

DWG. NO.	
日期 DATE	
第 SHEET	共 OF
比例 SCALE	
专业 SPEC.	

DATE	
SIGNATURE	
DATE	
SIGNATURE	
DATE	
SIGNATURE	

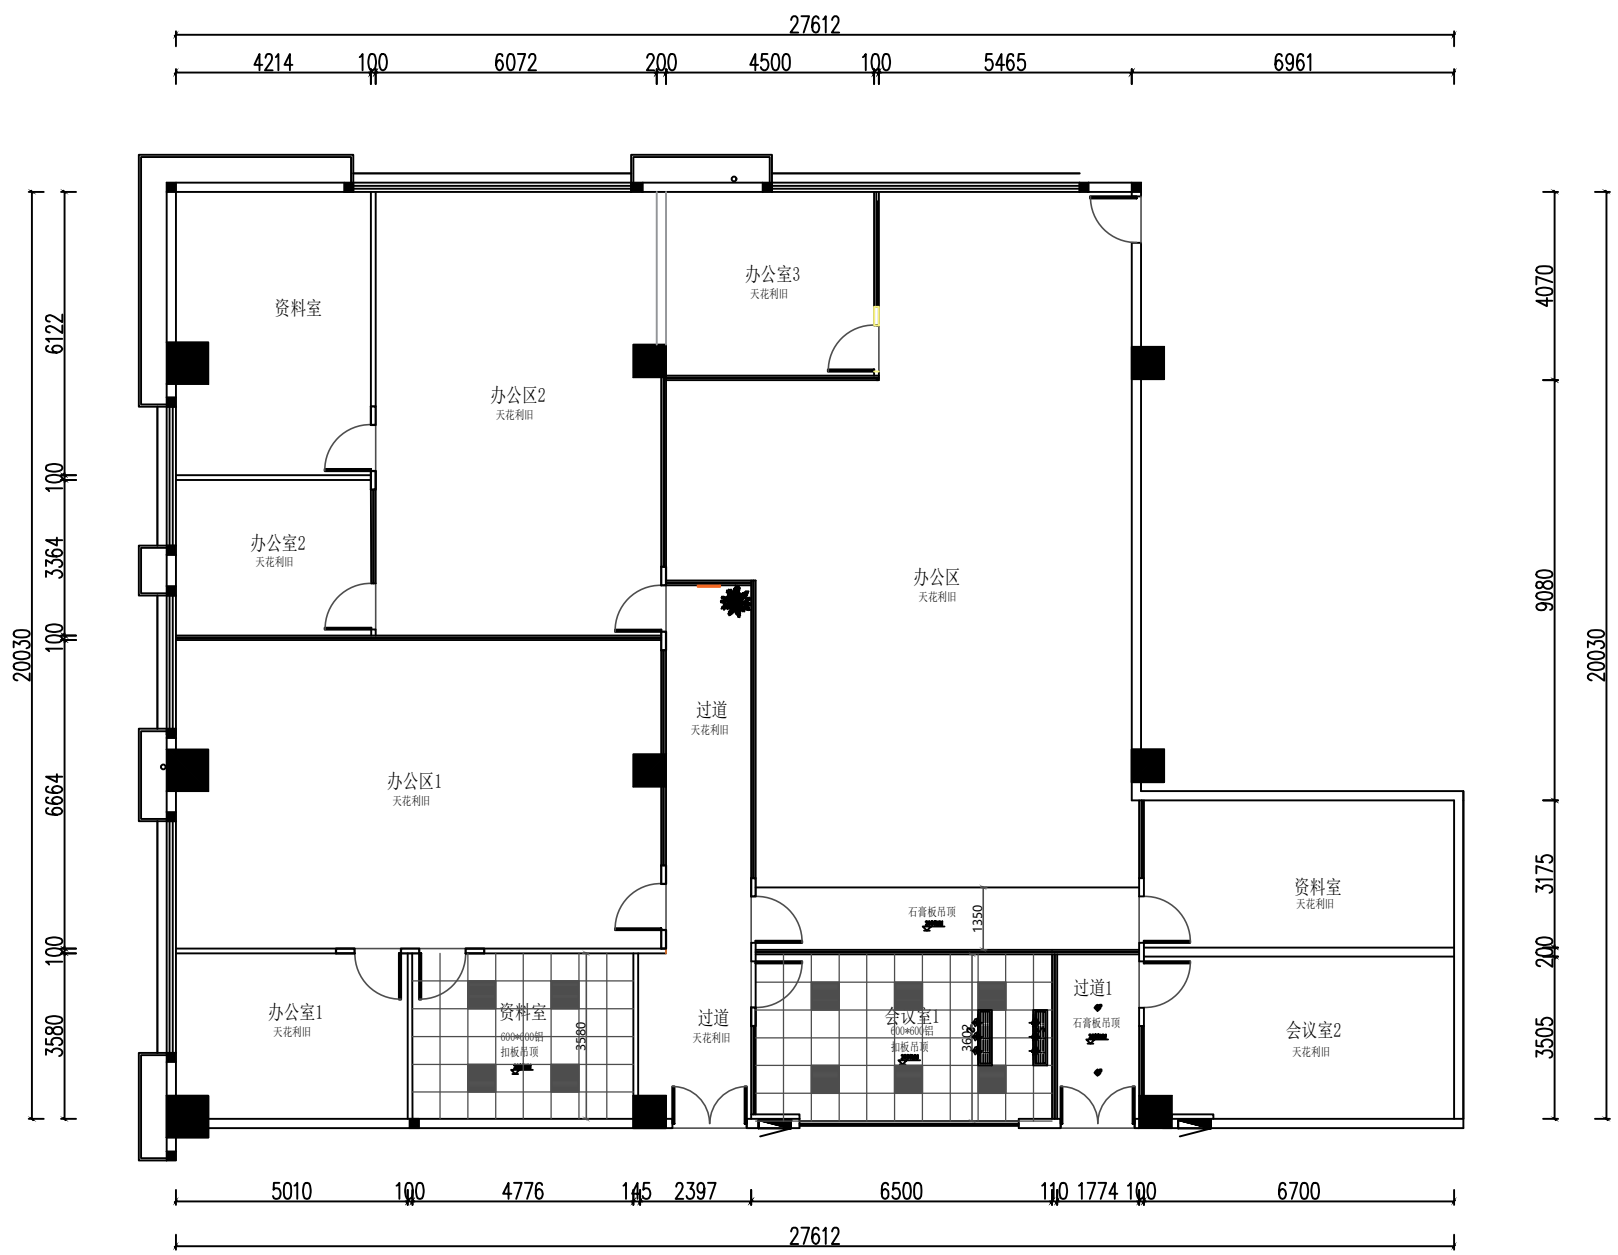

标题 NOTES

图章 盖章 DRAWING SEAL

注册工程师执业章 REGISTERED ENGINEER WORK PERMIT SEAL

施工图审查单位 CONSTRUCTION DRAWING EXAMINATION AUTHORITY

施工图审查合格证书编号 SERIAL NUMBER OF CONSTRUCTION DRAWING EXAMINATION QUALIFICATION CERTIFICATE

工程名称 PROJECT

建设单位 CONSTRUCTION UNIT


审查人 AUTH'D		
工程负责人 PROJ.M		
专业负责人 SPEC.M		
审核 APPR		
校对 CHKD		
制图 DRAWN		

图名 DRAWING TITLE

天花布置图

图例	名称	规格	图号 DWG.NO.	日期 DATE	第 SHEET	共 OF
■	内嵌LED灯		设计阶段 STAGE	SCALE	修改 MOD.	
■	空调出风口					
■	空调回风口					
●	内嵌筒灯					

DATE	
SIGNATURE	
DATE	
SIGNATURE	
DATE	
SIGNATURE	

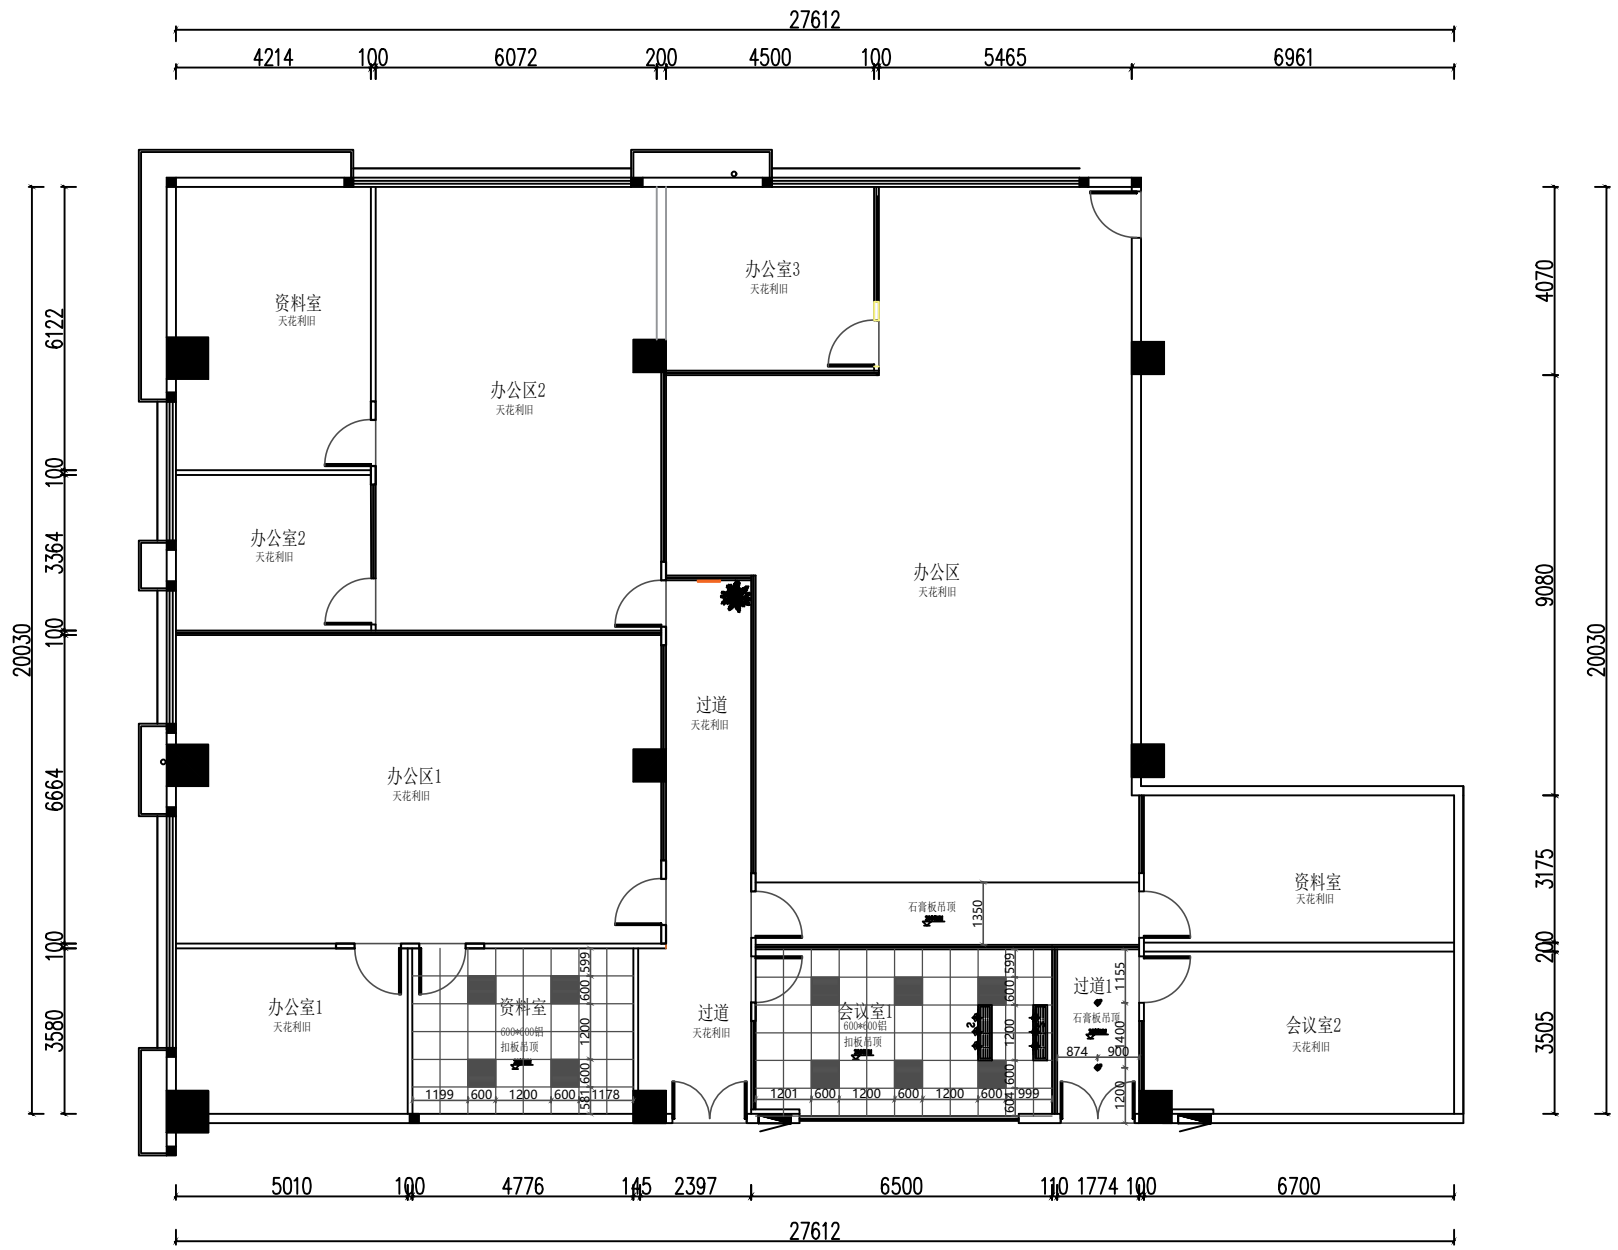

备注 NOTES

图章/盖章 DRAWING SEAL

注册工程师执业章 REGISTERED ENGINEER WORK PERMIT SEAL

施工图审查单位 CONSTRUCTION DRAWING EXAMINATION AUTHORITY

施工图审查合格证书编号 SERIAL NUMBER OF CONSTRUCTION DRAWING EXAMINATION QUALIFICATION CERTIFICATE

工程名称 PROJECT

建设单位 CONSTRUCTION UNIT

审查人 AUTH'D	
工程负责人 PROJ.M	
电气负责人 SPEC.M	
审核 APPR	
校对 CHKD	
绘图 DRAWN	


图名 DRAWING TITLE

灯具布置图

图例	名称	规格	数量	DWG. NO.	日期 DATE
■	内嵌LED灯				
□	空调出风口				
■	空调回风口				
●	内嵌筒灯				
				比例 SCALE	第 页 OF 页 SHEET
				专业 SPEC.	版本 REV.

备注: 消防、暖通改造由相关专业出图

DATE	
SIGNATURE	
DATE	
SIGNATURE	

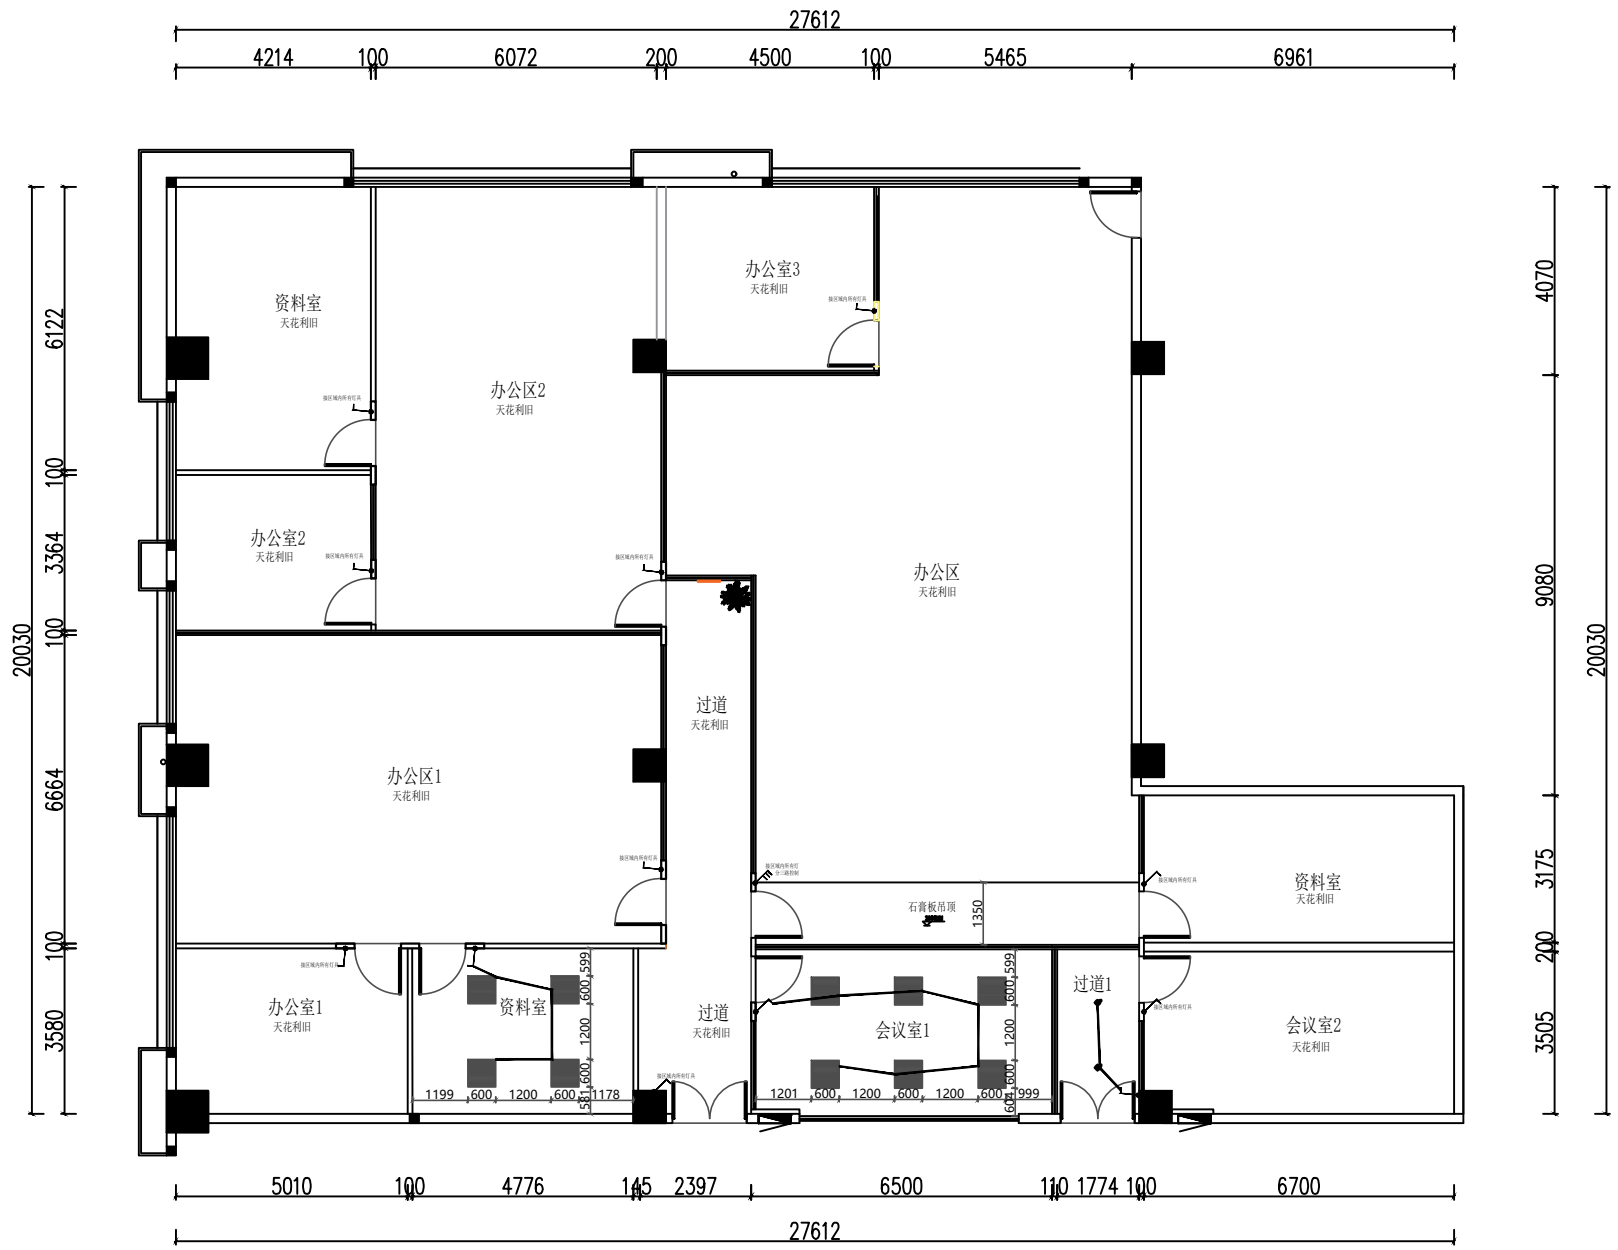

备注 NOTES

注册工程师
DRAWING SEAL

注册工程师执业章
REGISTERED ENGINEER WORK PERMIT SEAL

施工图审查单位
CONSTRUCTION DRAWING EXAMINATION AUTHORITY

施工图审查合格证书编号
SEAL NUMBER OF CONSTRUCTION DRAWING EXAMINATION QUALIFICATION CERTIFICATE

工程名称
PROJECT

建设单位
CONSTRUCTION UNIT

审核	AUTH'D		
工程负责人	PROJ.M		
电气负责人	SPEC.M		
审核	APPR		
检查	CHKD		
绘制	DRAWN		

图名 DRAWING TITLE


开关布置图

图例	名称	规格
	单极单控开关	
	三级单控开关	

DWG. NO.		日期 DATE	
比例 SCALE		第 SHEET	共 OF
专业 SPEC.		版本 REV.	

备注：开关高度均为1300mm高

DATE	
SIGNATURE	
DATE	
SIGNATURE	
DATE	
SIGNATURE	

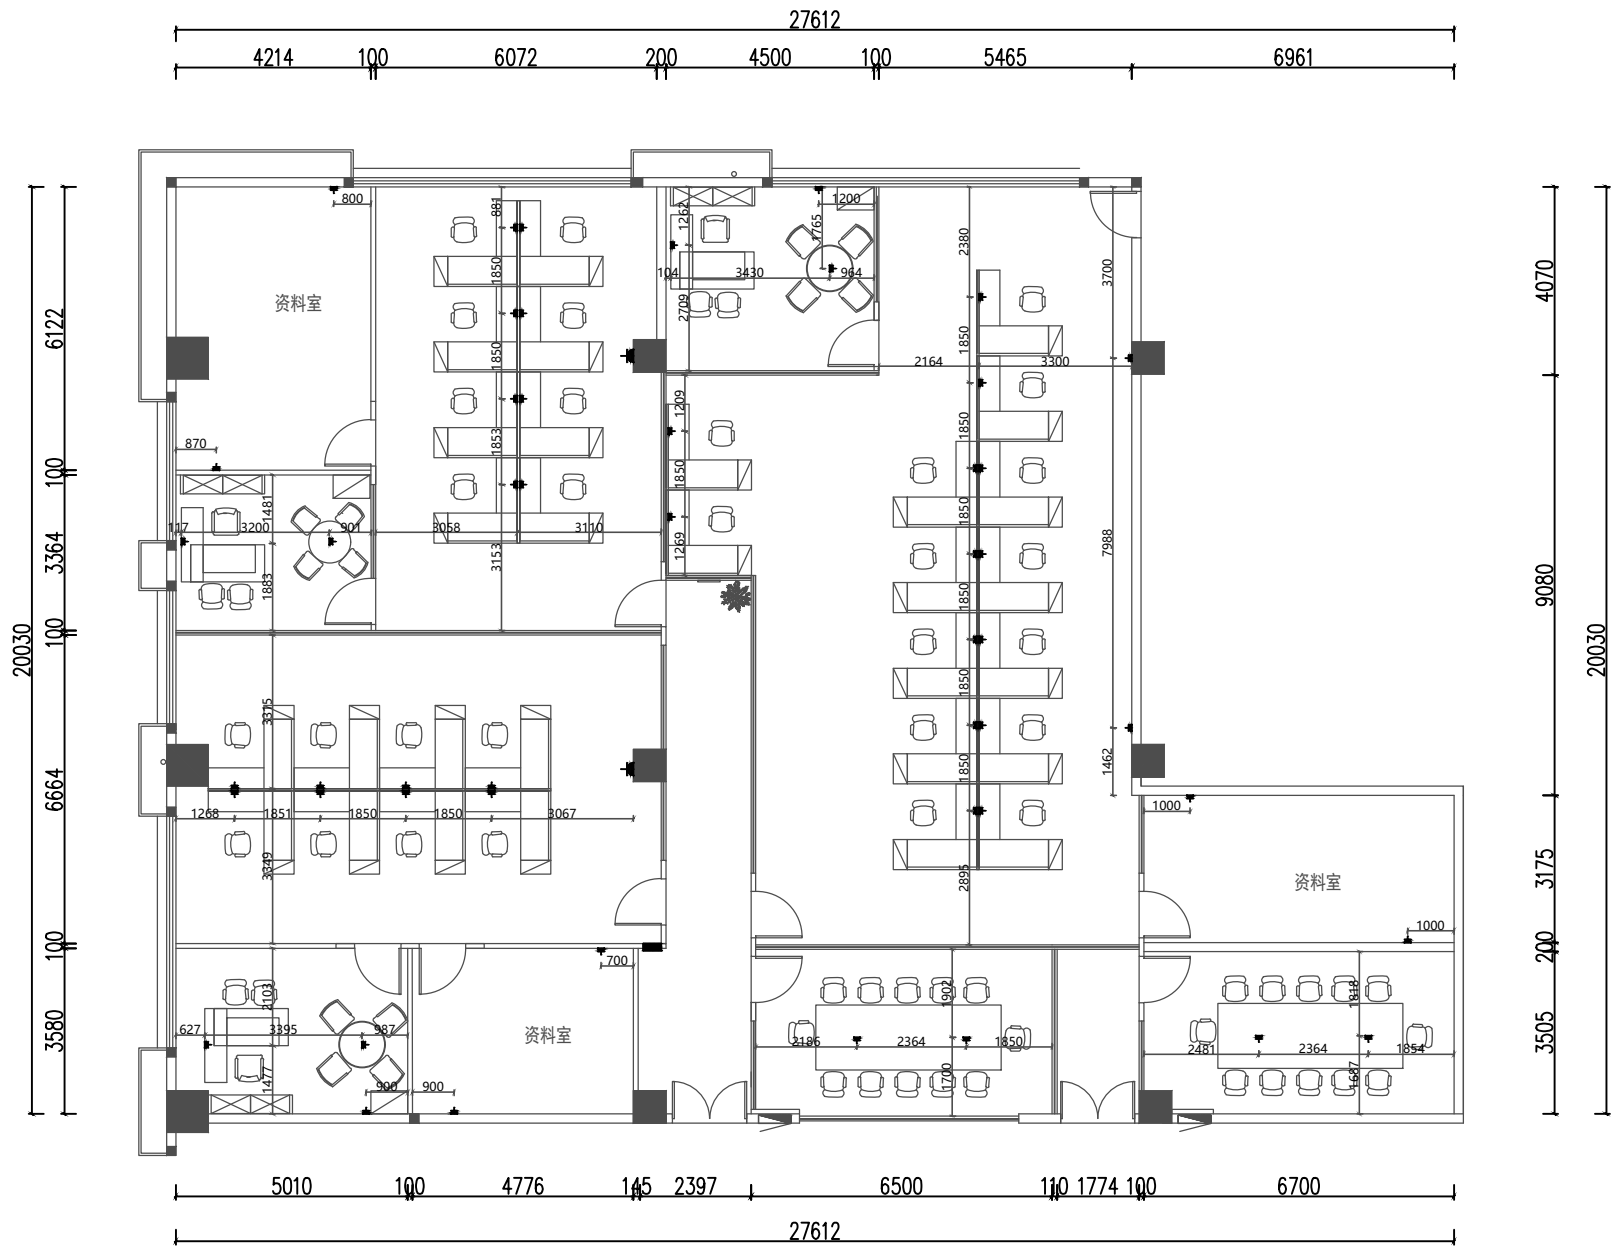

标题 NOTES

审核人 SEAL
DRAWING SEAL

注册工程师执业章
REGISTERED ENGINEER WORK PERMIT SEAL

施工图审查单位
CONSTRUCTION DRAWING EXAMINATION AUTHORITY

施工图审查合格证书编号
SEAL NUMBER OF CONSTRUCTION DRAWING EXAMINATION QUALIFICATION CERTIFICATE

工程名称
PROJECT

设计单位
CONSTRUCTION UNIT

审核 AUTH'D		
工程负责人 PROJ.M.		
专业负责人 SPEC.M.		
审核 APPR		
检查 CHKD		
设计 DRAWN		

图名 DRAWING TITLE

插座布置图

图例	名称	规格	备注	DWG. NO.	日期	共
■	配电箱		暗装 (离边距地): 1.5m		DATE	第
□	普通插座		暗装 (离边距地): 0.3m		SHEET	共
■	地插插座		暗装 (离边距地): 0.0m		SCALE	第
					REV.	第

